


КАРТА-СХЕМА ГРАНИЦ ПРИЛЕГАЮЩИХ ТЕРРИТОРИЙ

нежилого здания расположенного по адресу:
Российская Федерация, Архангельская область,
муниципальное образование "Город Архангельск",
город Архангельск, улица Химиков, дом 13, корпус 1, строение 1
(кадастровый номер объекта капитального строительства
29:22:031013:21)

УТВЕРЖДЕНА

Постановлением Администрации
муниципального образования "Город Архангельск"

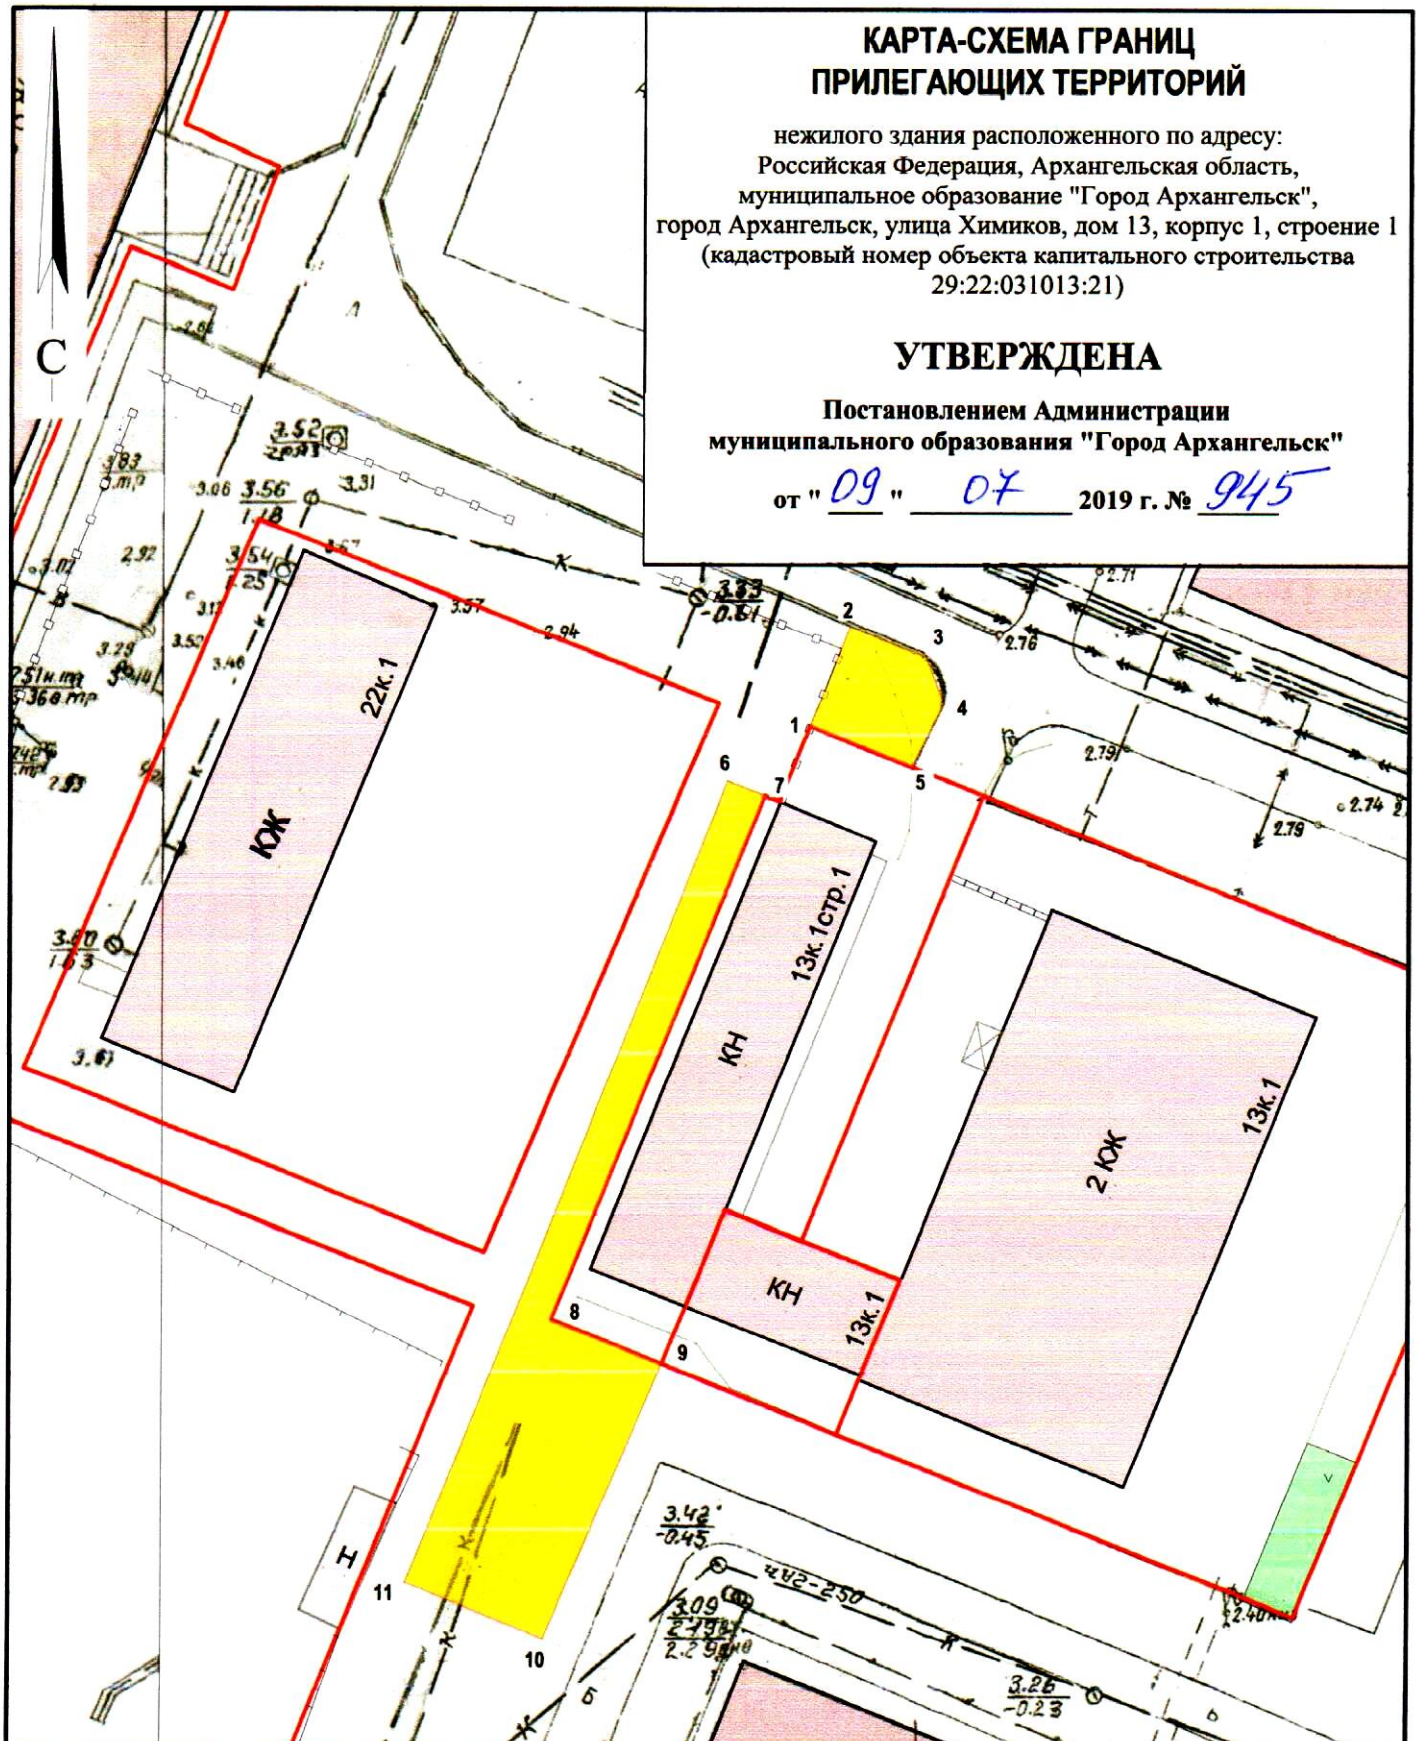

от "09" "07" 2019 г. № 945



Система координат МСК-29

Обозначение характерных точек границы	координаты, м	
	X	Y
1	657916.30	2522601.25
2	657923.03	2522603.63
3	657921.24	2522608.73
4	657918.11	2522610.04
5	657913.84	2522608.05
6	657912.40	2522595.96
7	657911.51	2522598.46
8	657876.24	2522585.74
9	657873.55	2522593.18
10	657854.84	2522586.09
11	657858.18	2522576.83

УСЛОВНЫЕ ОБОЗНАЧЕНИЯ:

-  изображение границ земельного участка по ул. Химиков, дом 13, корпус 1, строение 1
-  изображение границ прилегающих территорий

Масштаб 1 : 500