


КАРТА-СХЕМА ГРАНИЦ ПРИЛЕГАЮЩИХ ТЕРРИТОРИЙ

нежилого здания расположенного по адресу:
Российская Федерация, Архангельская область,
муниципальное образование "Город Архангельск",
город Архангельск, улица Школьная, дом 173, стр. 1
(кадастровый номер объекта капитального строительства
29:22:012001:102)

УТВЕРЖДЕНА

Постановлением Администрации
муниципального образования "Город Архангельск"

от "30" "08" 2019 г. № 1309

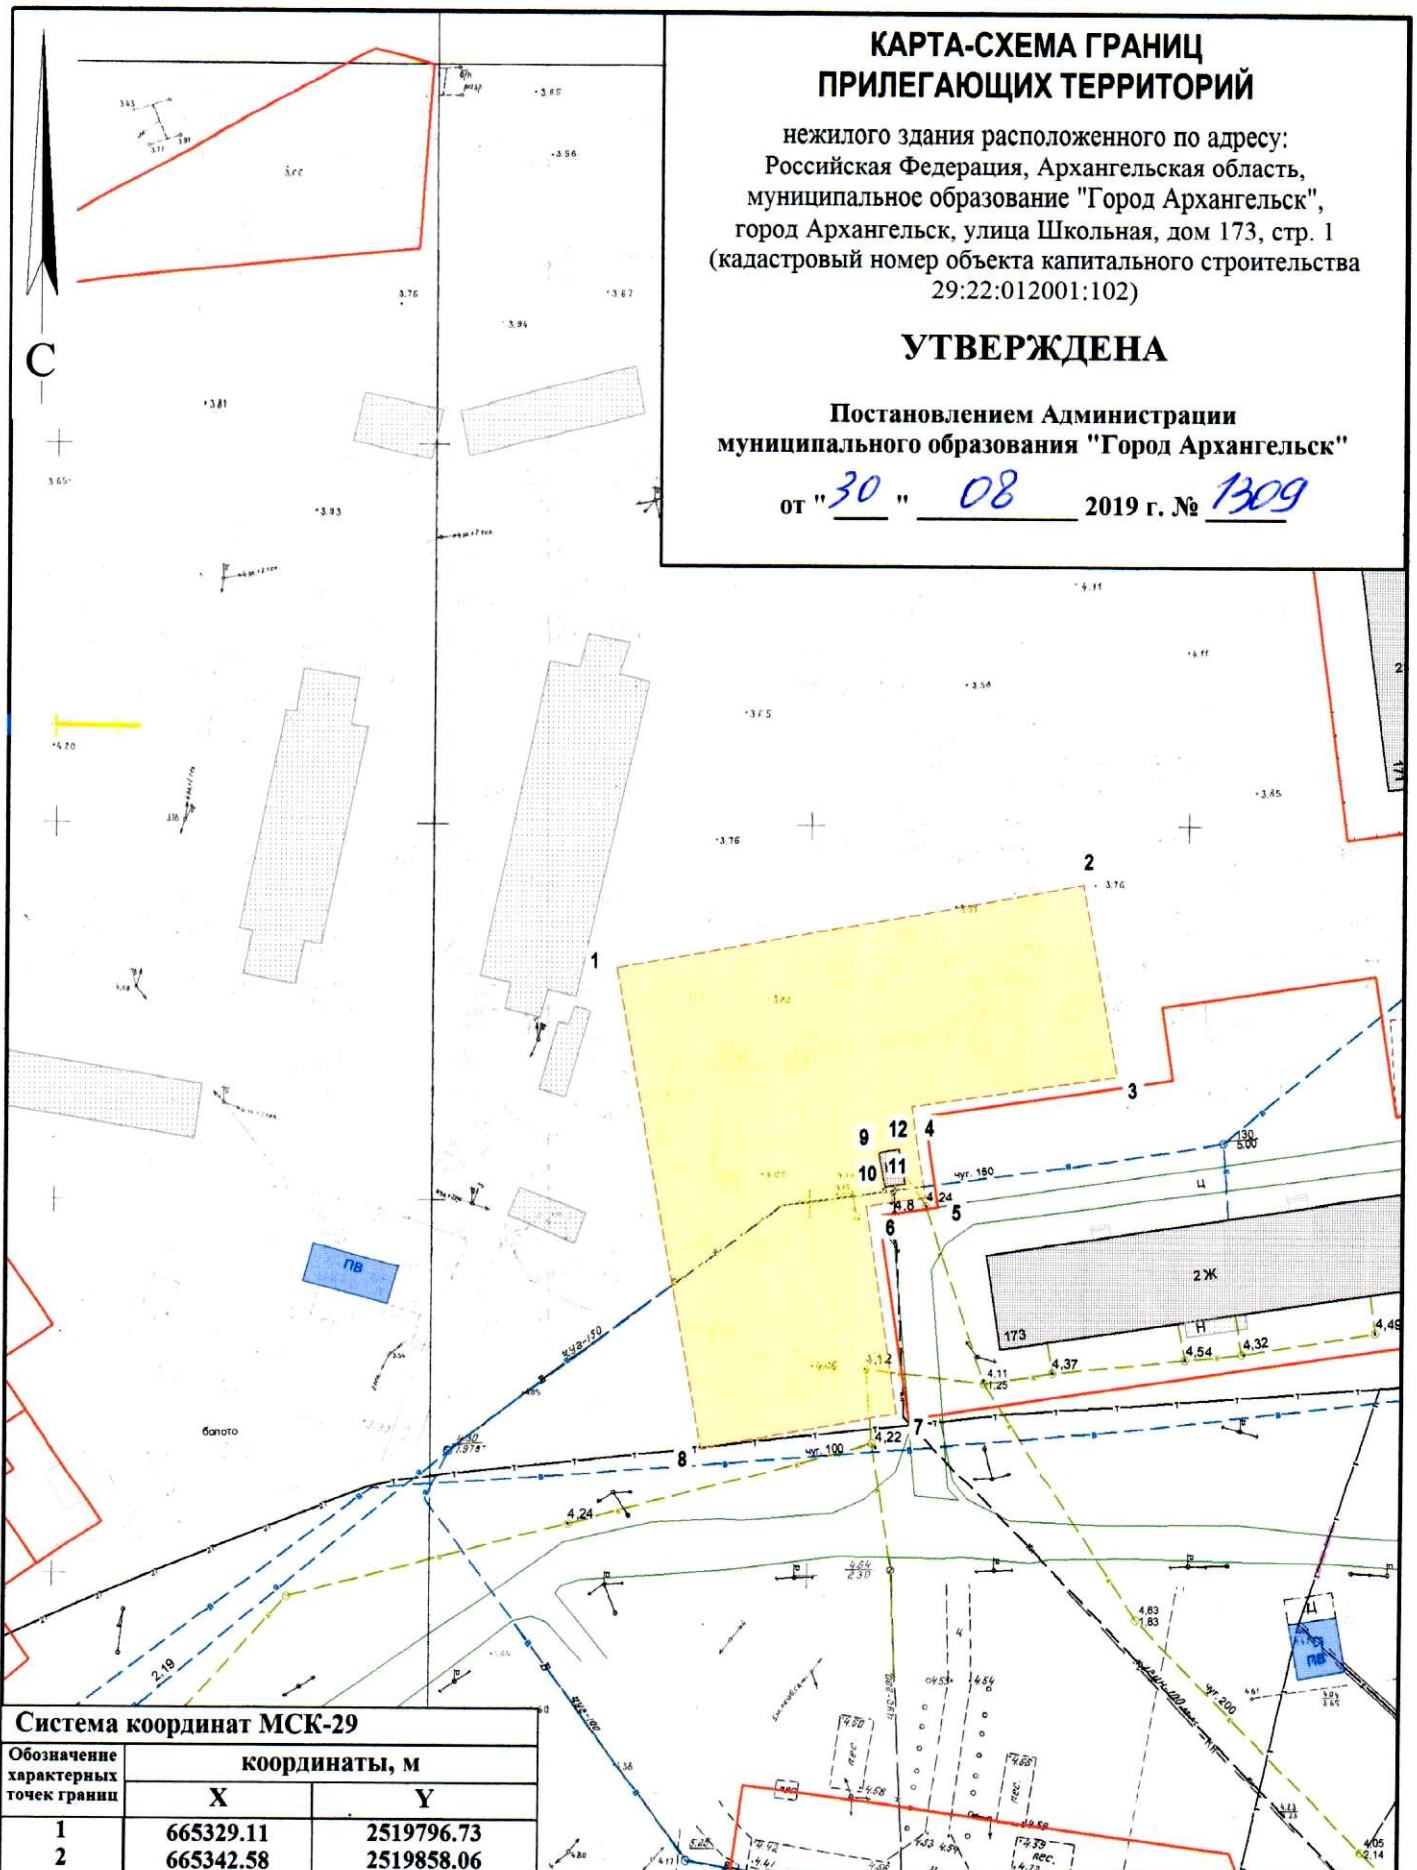

Система координат МСК-29

Обозначение характерных точек границ	координаты, м	
	X	Y
1	665329.11	2519796.73
2	665342.58	2519858.06
3	665317.41	2519863.58
4	665312.30	2519836.60
5	665300.30	2519838.88
6	665298.83	2519831.15
7	665271.37	2519836.35
8	665265.73	2519810.64
9	665306.24	2519832.47
10	665301.47	2519833.51
11	665302.07	2519836.22
12	665306.84	2519835.18

УСЛОВНЫЕ ОБОЗНАЧЕНИЯ:

- изображение границ земельного участка по ул. Школьная, дом 173, стр. 1
- изображение границ прилегающих территорий

Масштаб 1 : 1000