


# КАРТА-СХЕМА ГРАНИЦ ПРИЛЕГАЮЩИХ ТЕРРИТОРИЙ

нежилого здания расположенного по адресу:  
Российская Федерация, Архангельская область,  
муниципальное образование "Город Архангельск",  
город Архангельск, улица Проезжая, дом 1, корп. 1  
(кадастровый номер объекта капитального строительства  
29:22:012302:65)

## УТВЕРЖДЕНА

Постановлением Администрации  
муниципального образования "Город Архангельск"

от "09" 09 2019 г. № 137д

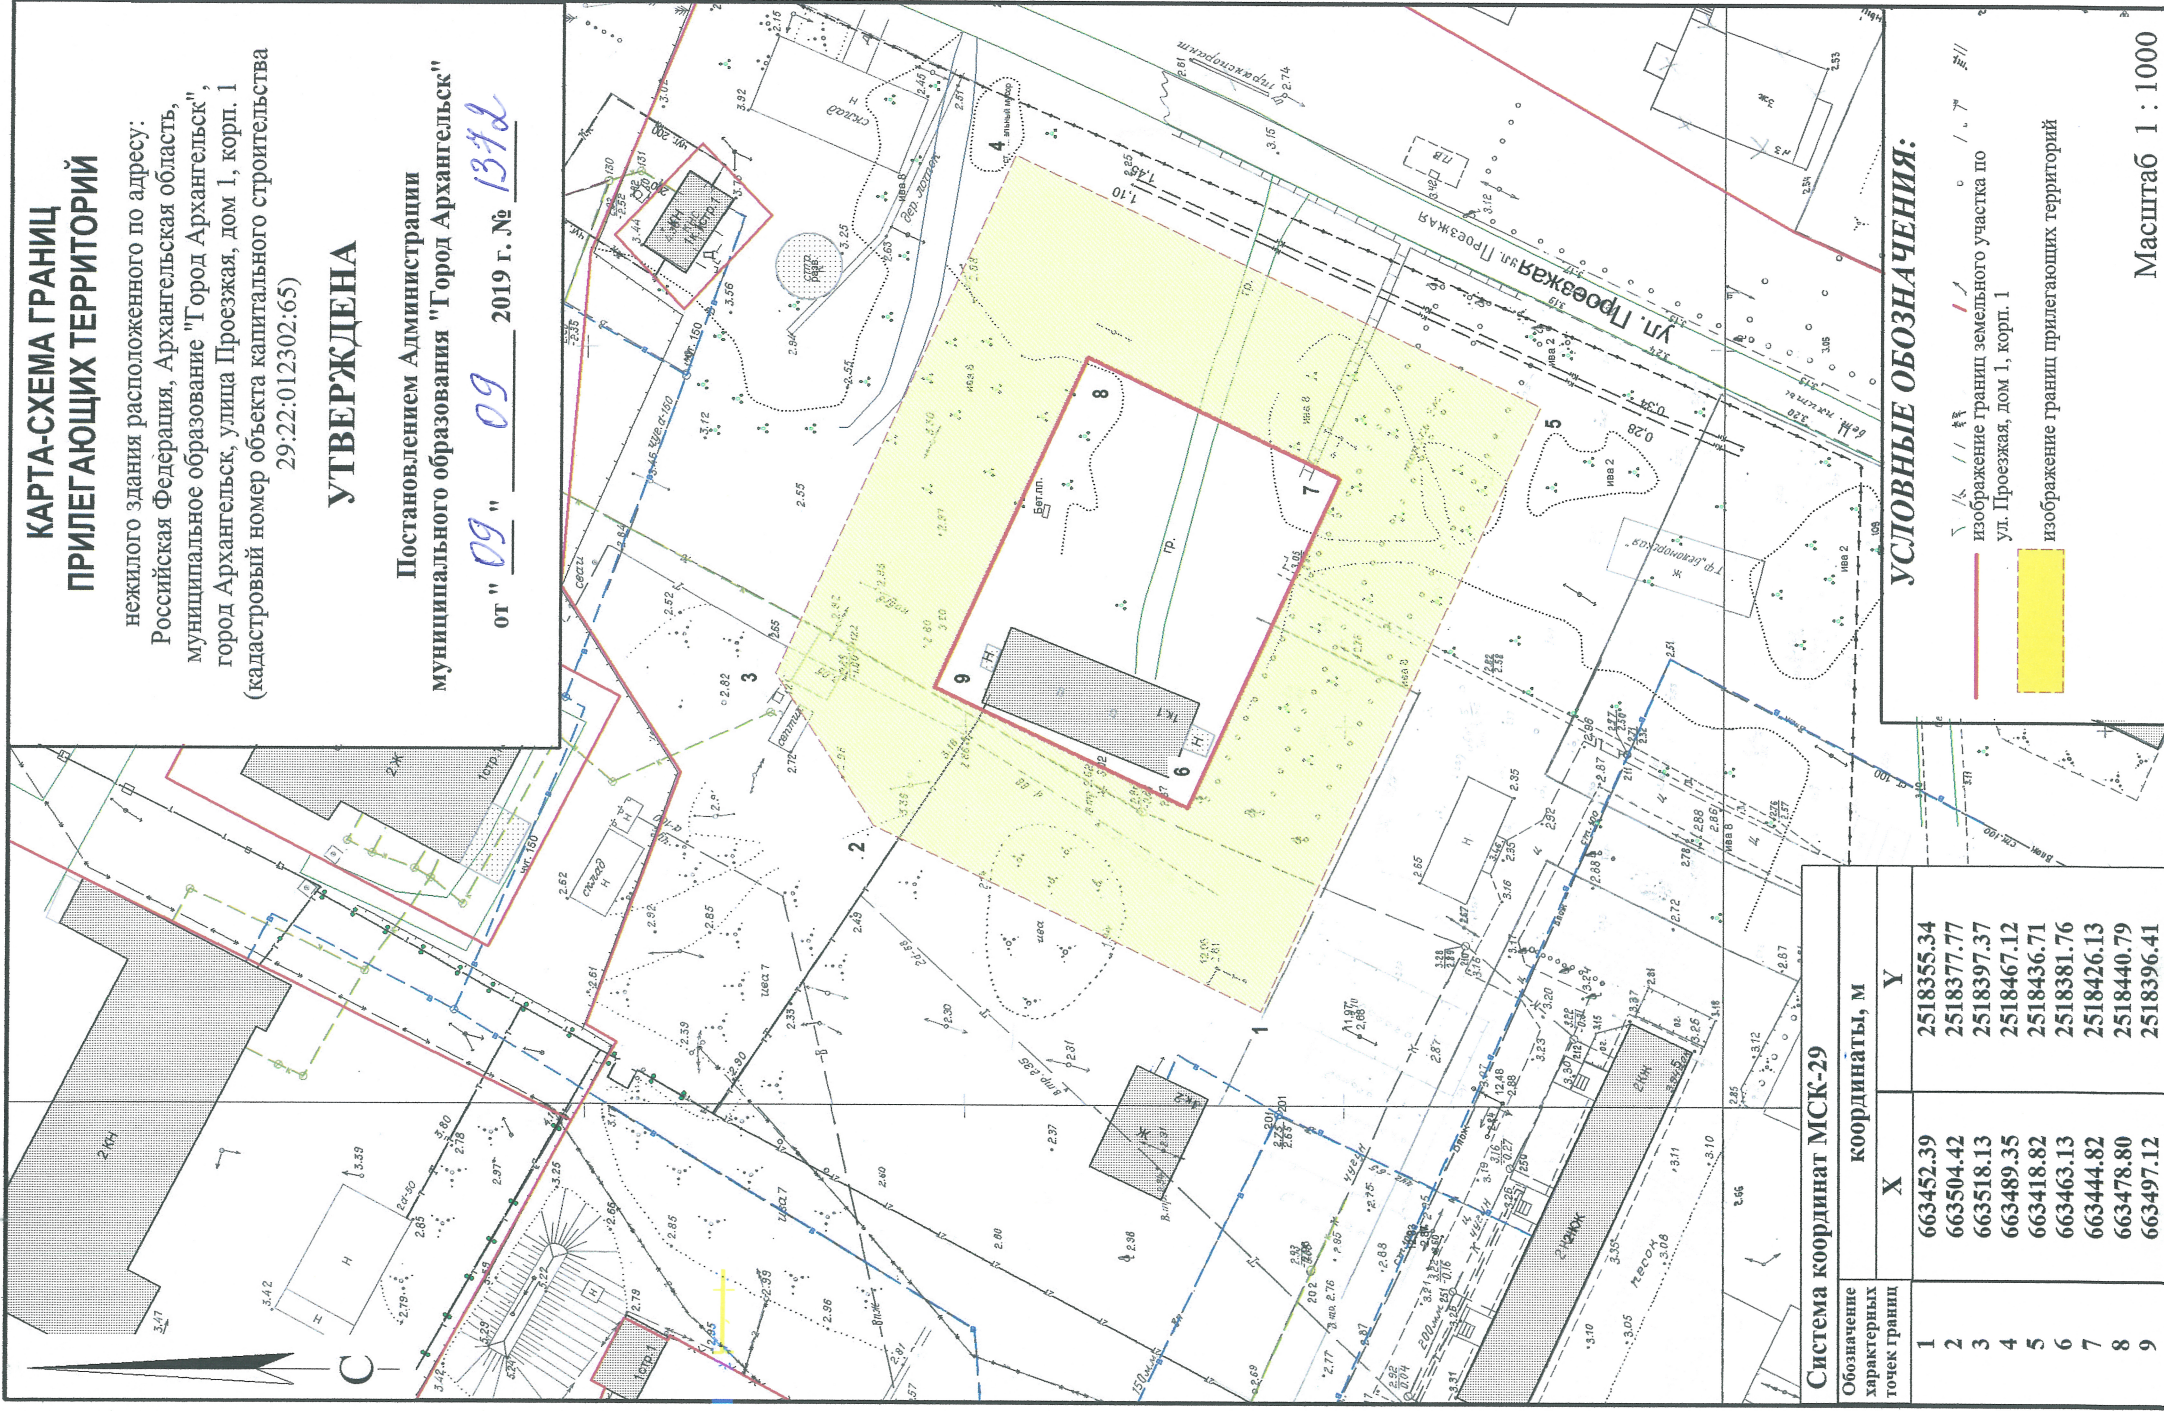

Система координат МСК-29

Обозначение характерных точек границ	Координаты, м	
	X	Y
1	663452.39	2518355.34
2	663504.42	2518377.77
3	663518.13	2518397.37
4	663489.35	2518467.12
5	663418.82	2518436.71
6	663463.13	2518381.76
7	663444.82	2518426.13
8	663478.80	2518440.79
9	663497.12	2518396.41

### УСЛОВНЫЕ ОБОЗНАЧЕНИЯ:

- изображение границ земельного участка по ул. Проезжая, дом 1, корп. 1
- изображение границ прилегающих территорий

Масштаб 1 : 1000