


КАРТА-СХЕМА ГРАНИЦ ПРИЛЕГАЮЩИХ ТЕРРИТОРИЙ

нежилого здания расположенного по адресу:
Российская Федерация, Архангельская область,
городской округ "Город Архангельск", город Архангельск,
улица Победы, дом 122, корпус 1
(кадастровый номер объекта капитального
строительства 29:22:011309:92)

УТВЕРЖДЕНА

Постановлением Администрации
городского округа "Город Архангельск"

от "13" сентября 2022 г. № 166д

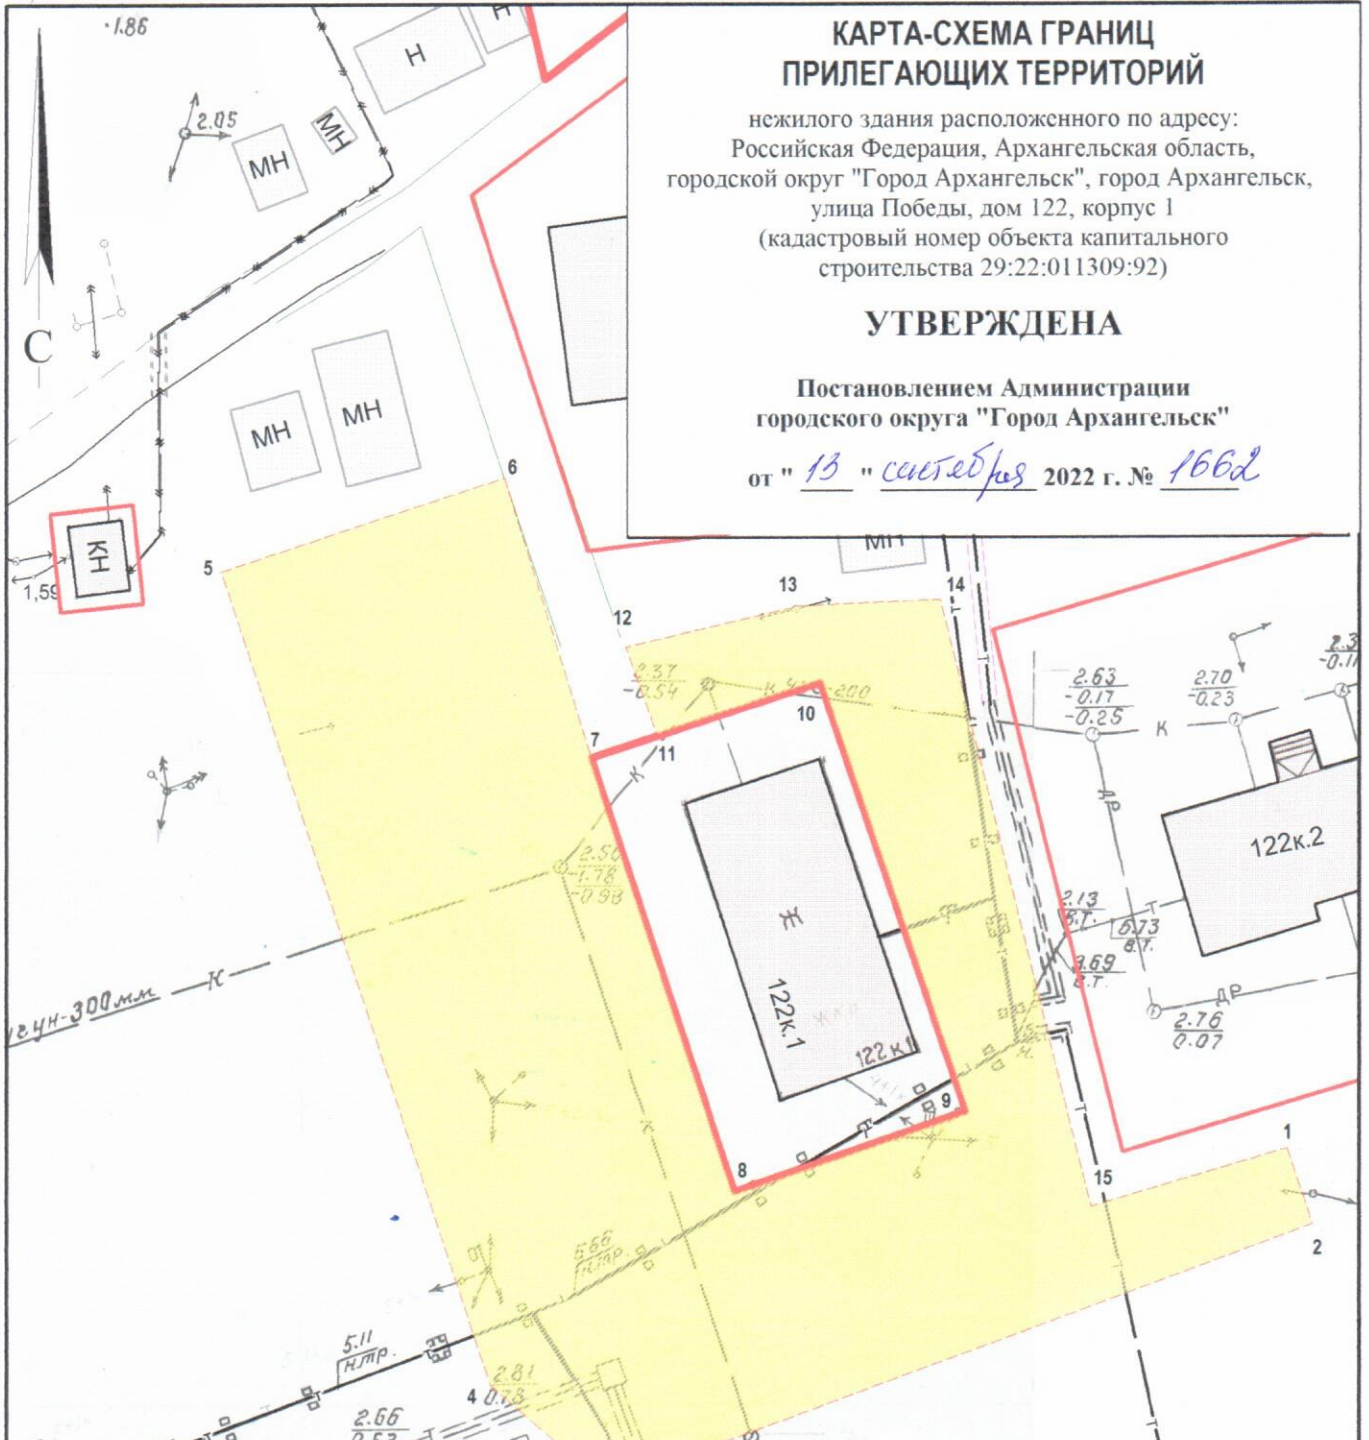

Система координат МСК-29

Обозначение характерных точек границы	координаты, м	
	X	Y
1	667006.97	2518224.27
2	667001.89	2518226.21
3	666982.32	2518178.63
4	666988.82	2518170.41
5	667043.59	2518149.89
6	667050.67	2518169.02
7	667031.80	2518175.67
8	667002.63	2518186.60
9	667008.69	2518202.19
10	667037.53	2518191.15
11	667033.45	2518180.13
12	667039.46	2518177.75
13	667042.68	2518189.55
14	667043.49	2518199.13
15	667002.52	2518211.01

УСЛОВНЫЕ ОБОЗНАЧЕНИЯ:

- изображение границ земельного участка по
улице Победы, дом 122, корпус 1
- изображение границ прилегающих территорий

Масштаб 1 : 750