


КАРТА-СХЕМА ГРАНИЦ ПРИЛЕГАЮЩИХ ТЕРРИТОРИЙ

нежилого здания расположенного по адресу:
Российская Федерация, Архангельская область,
муниципальное образование "Город Архангельск",
город Архангельск, улица Фрунзе, дом 31, корпус 1
(кадастровый номер объекта капитального
строительства 29:22:012601:89)

УТВЕРЖДЕНА

Постановлением Администрации
муниципального образования "Город Архангельск"

от " 03 " 04 2020 г. № 620

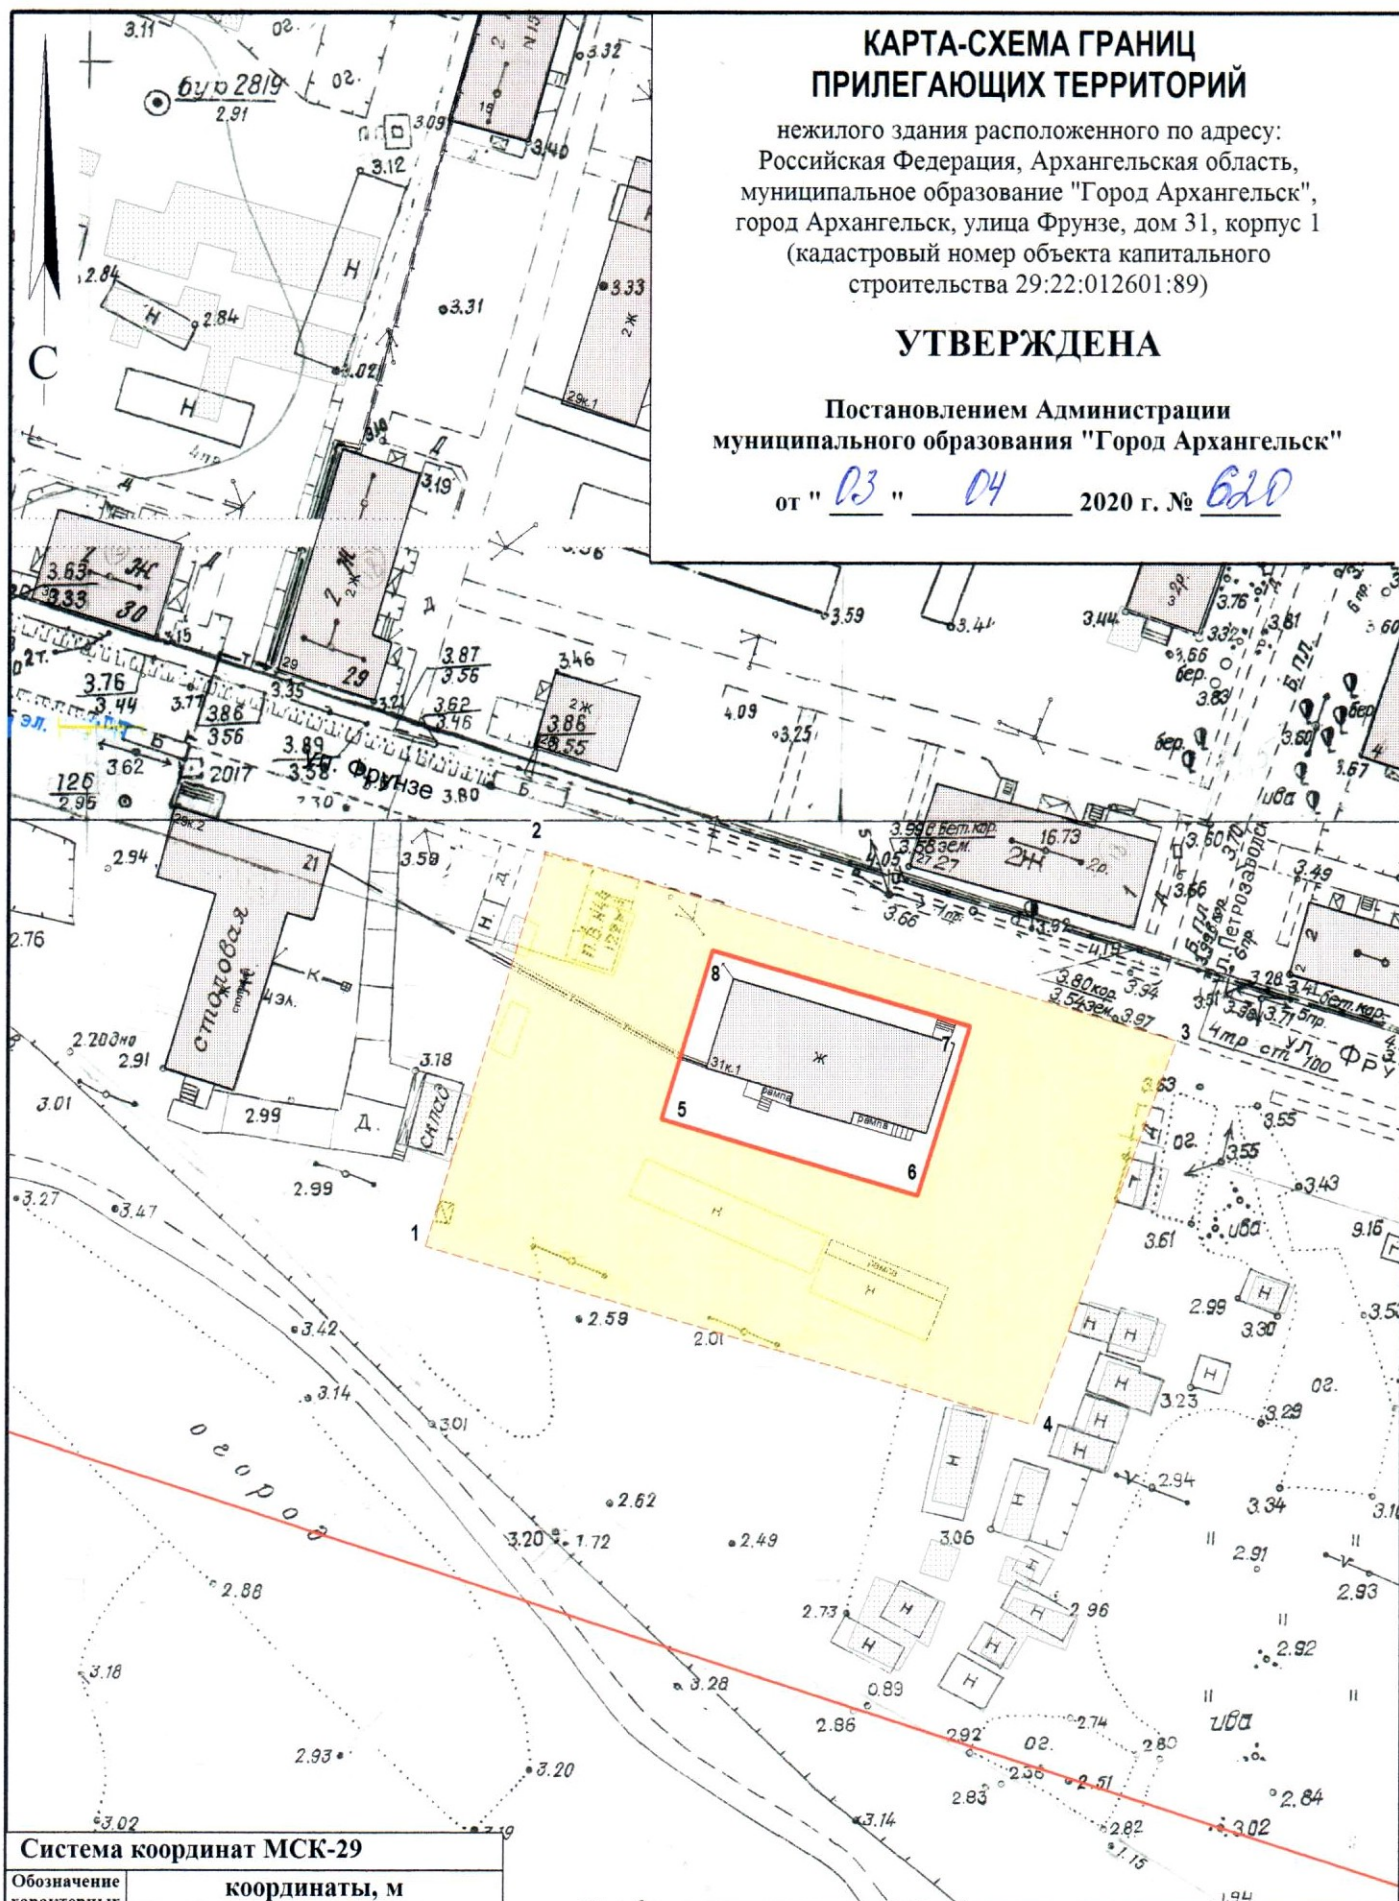

Система координат МСК-29

Обозначение характерных точек границ	координаты, м	
	X	Y
1	660740.43	2515939.58
2	660793.03	2515953.34
3	660771.42	2516037.94
4	660720.07	2516021.07
5	660758.44	2515970.09
6	660749.65	2516004.47
7	660772.28	2516010.50
8	660780.97	2515975.94

УСЛОВНЫЕ ОБОЗНАЧЕНИЯ:

- изображение границ земельного участка по улице Фрунзе, дом 31, корпус 1
- изображение границ прилегающих территорий

Масштаб 1 : 1000