


КАРТА-СХЕМА ГРАНИЦ ПРИЛЕГАЮЩИХ ТЕРРИТОРИЙ

нежилого здания расположенного по адресу:
Российская Федерация, Архангельская область,
муниципальное образование "Город Архангельск",
город Архангельск, улица Гидролизная, дом 10
(кадастровый номер объекта капитального
строительства 29:22:012011:70)

УТВЕРЖДЕНА

Постановлением Администрации
муниципального образования "Город Архангельск"

от "03" 04 2020 г. № 623

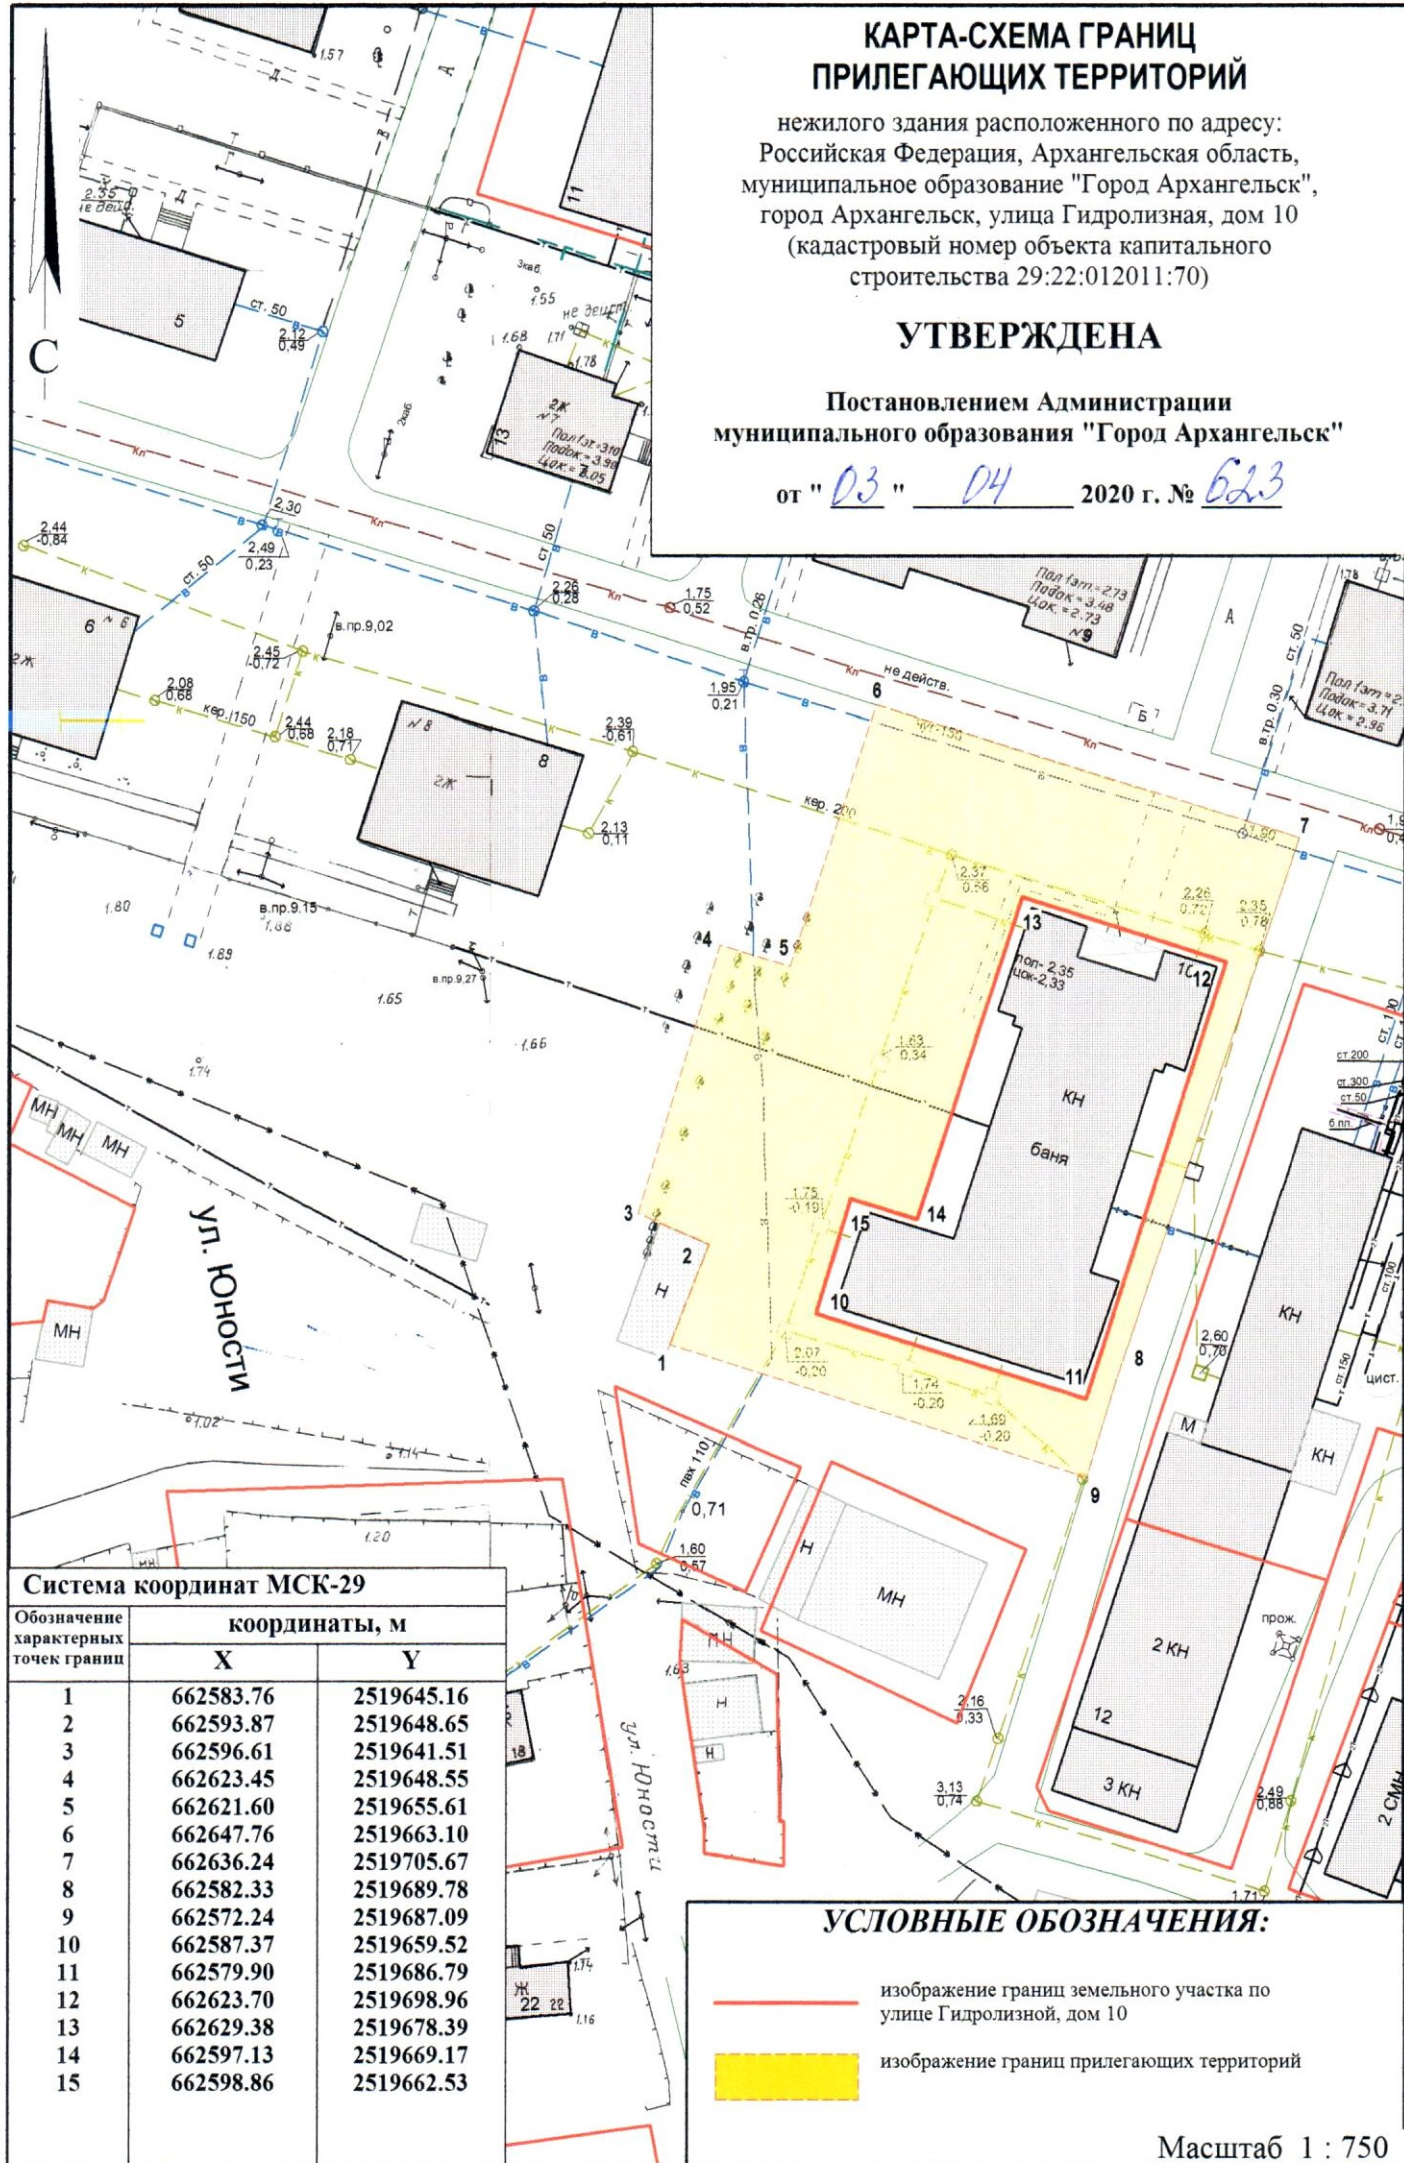

Система координат МСК-29

Обозначение характерных точек границ	координаты, м	
	X	Y
1	662583.76	2519645.16
2	662593.87	2519648.65
3	662596.61	2519641.51
4	662623.45	2519648.55
5	662621.60	2519655.61
6	662647.76	2519663.10
7	662636.24	2519705.67
8	662582.33	2519689.78
9	662572.24	2519687.09
10	662587.37	2519659.52
11	662579.90	2519686.79
12	662623.70	2519698.96
13	662629.38	2519678.39
14	662597.13	2519669.17
15	662598.86	2519662.53

УСЛОВНЫЕ ОБОЗНАЧЕНИЯ:

- изображение границ земельного участка по улице Гидролизной, дом 10
- изображение границ прилегающих территорий

Масштаб 1 : 750