


# КАРТА-СХЕМА ГРАНИЦ ПРИЛЕГАЮЩИХ ТЕРРИТОРИЙ

нежилого здания расположенного по адресу:  
Российская Федерация, Архангельская область,  
муниципальное образование "Город Архангельск",  
город Архангельск, улица Зеньковича, дом 1, стр. 4  
(кадастровый номер объекта капитального строительства  
29:22:080905:81)

## УТВЕРЖДЕНА

Постановлением Администрации  
муниципального образования "Город Архангельск"

от "09" "09" 2019 г. № 1385

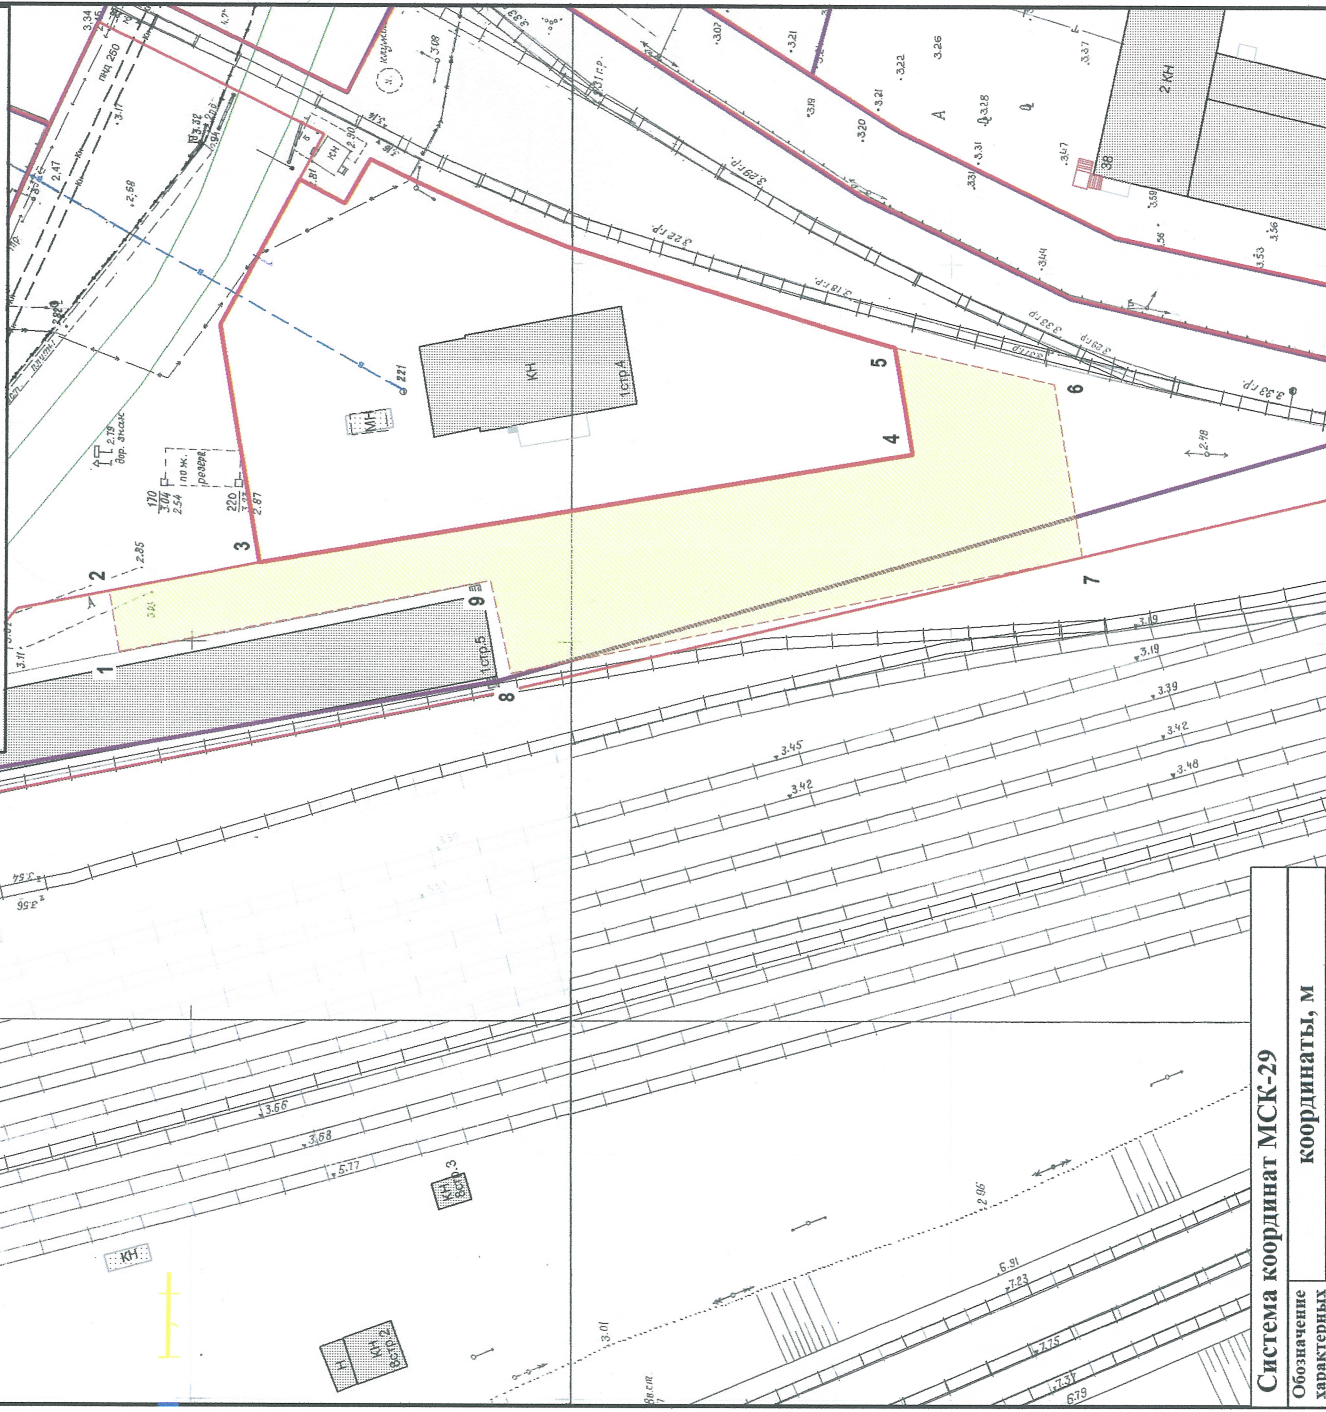

### УСЛОВНЫЕ ОБОЗНАЧЕНИЯ:

- изображение границ земельного участка по ул. Зеньковича, дом 1, стр. 4
- изображение границ прилегающих территорий

Система координат МСК-29

Обозначение характерных точек границ	координаты, м	
	X	Y
1	643654.33	2524153.16
2	643655.99	2524161.18
3	643636.51	2524165.76
4	643550.95	2524183.52
5	643553.87	2524197.57
6	643532.54	2524193.51
7	643528.03	2524170.86
8	643602.74	2524152.47
9	643605.90	2524164.66

Масштаб 1 : 1000