


КАРТА-СХЕМА ГРАНИЦ ПРИЛЕГАЮЩИХ ТЕРРИТОРИЙ

нежилого здания расположенного по адресу:
Российская Федерация, Архангельская область,
муниципальное образование "Город Архангельск",
город Архангельск, улица Парковая
(кадастровый номер объекта капитального строительства
29:22:081004:916)

УТВЕРЖДЕНА

Постановлением Администрации
муниципального образования "Город Архангельск"

от "26" 10 2019 г. № 1722

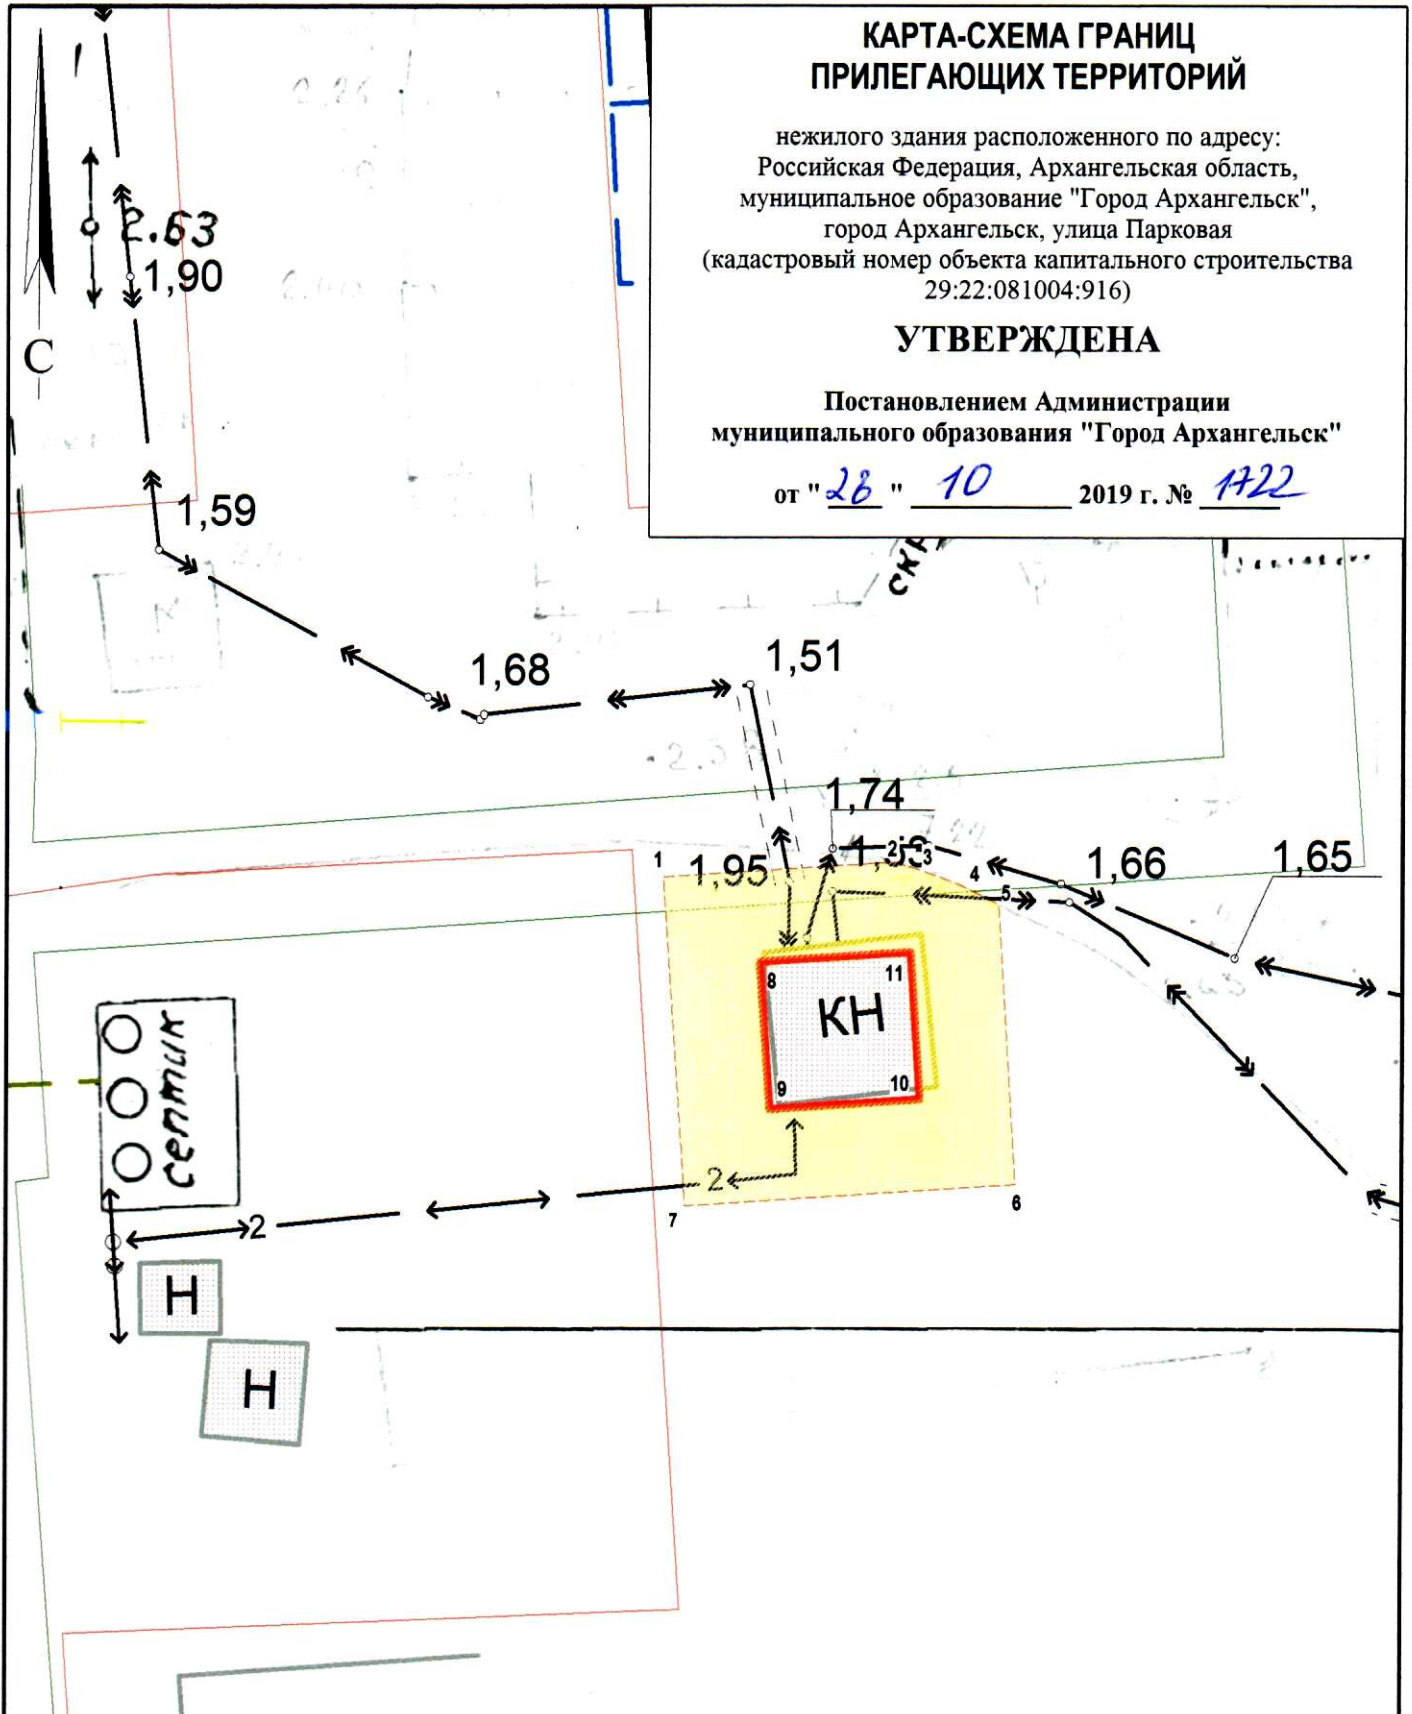

Система координат МСК-29

Обозначение характерных точек границ	координаты, м	
	X	Y
1	644579.63	2523343.16
2	644580.40	2523350.74
3	644580.21	2523351.51
4	644579.74	2523352.99
5	644579.14	2523354.30
6	644569.95	2523355.23
7	644568.80	2523344.32
8	644576.95	2523346.46
9	644572.10	2523346.98
10	644572.62	2523351.94
11	644577.46	2523351.45

УСЛОВНЫЕ ОБОЗНАЧЕНИЯ:

- изображение границ земельного участка по ул. Парковая
- изображение границ прилегающих территорий

Масштаб 1 : 250