КАРТА-СХЕМА ГРАНИЦ ПРИЛЕГАЮЩИХ ТЕРРИТОРИЙ

нежилого здания расположенного по адресу:
Российская Федерация, Архангельская область,
муниципальное образование "Город Архангельск",
город Архангельск, улица Зеленец, дом 58
(кадастровый номер объекта капитального строительства
29:22:090405:472)

УТВЕРЖДЕНА

Постановлением Администрации
муниципального образования "Город Архангельск"

от "28" 10 2019 г. № 1759

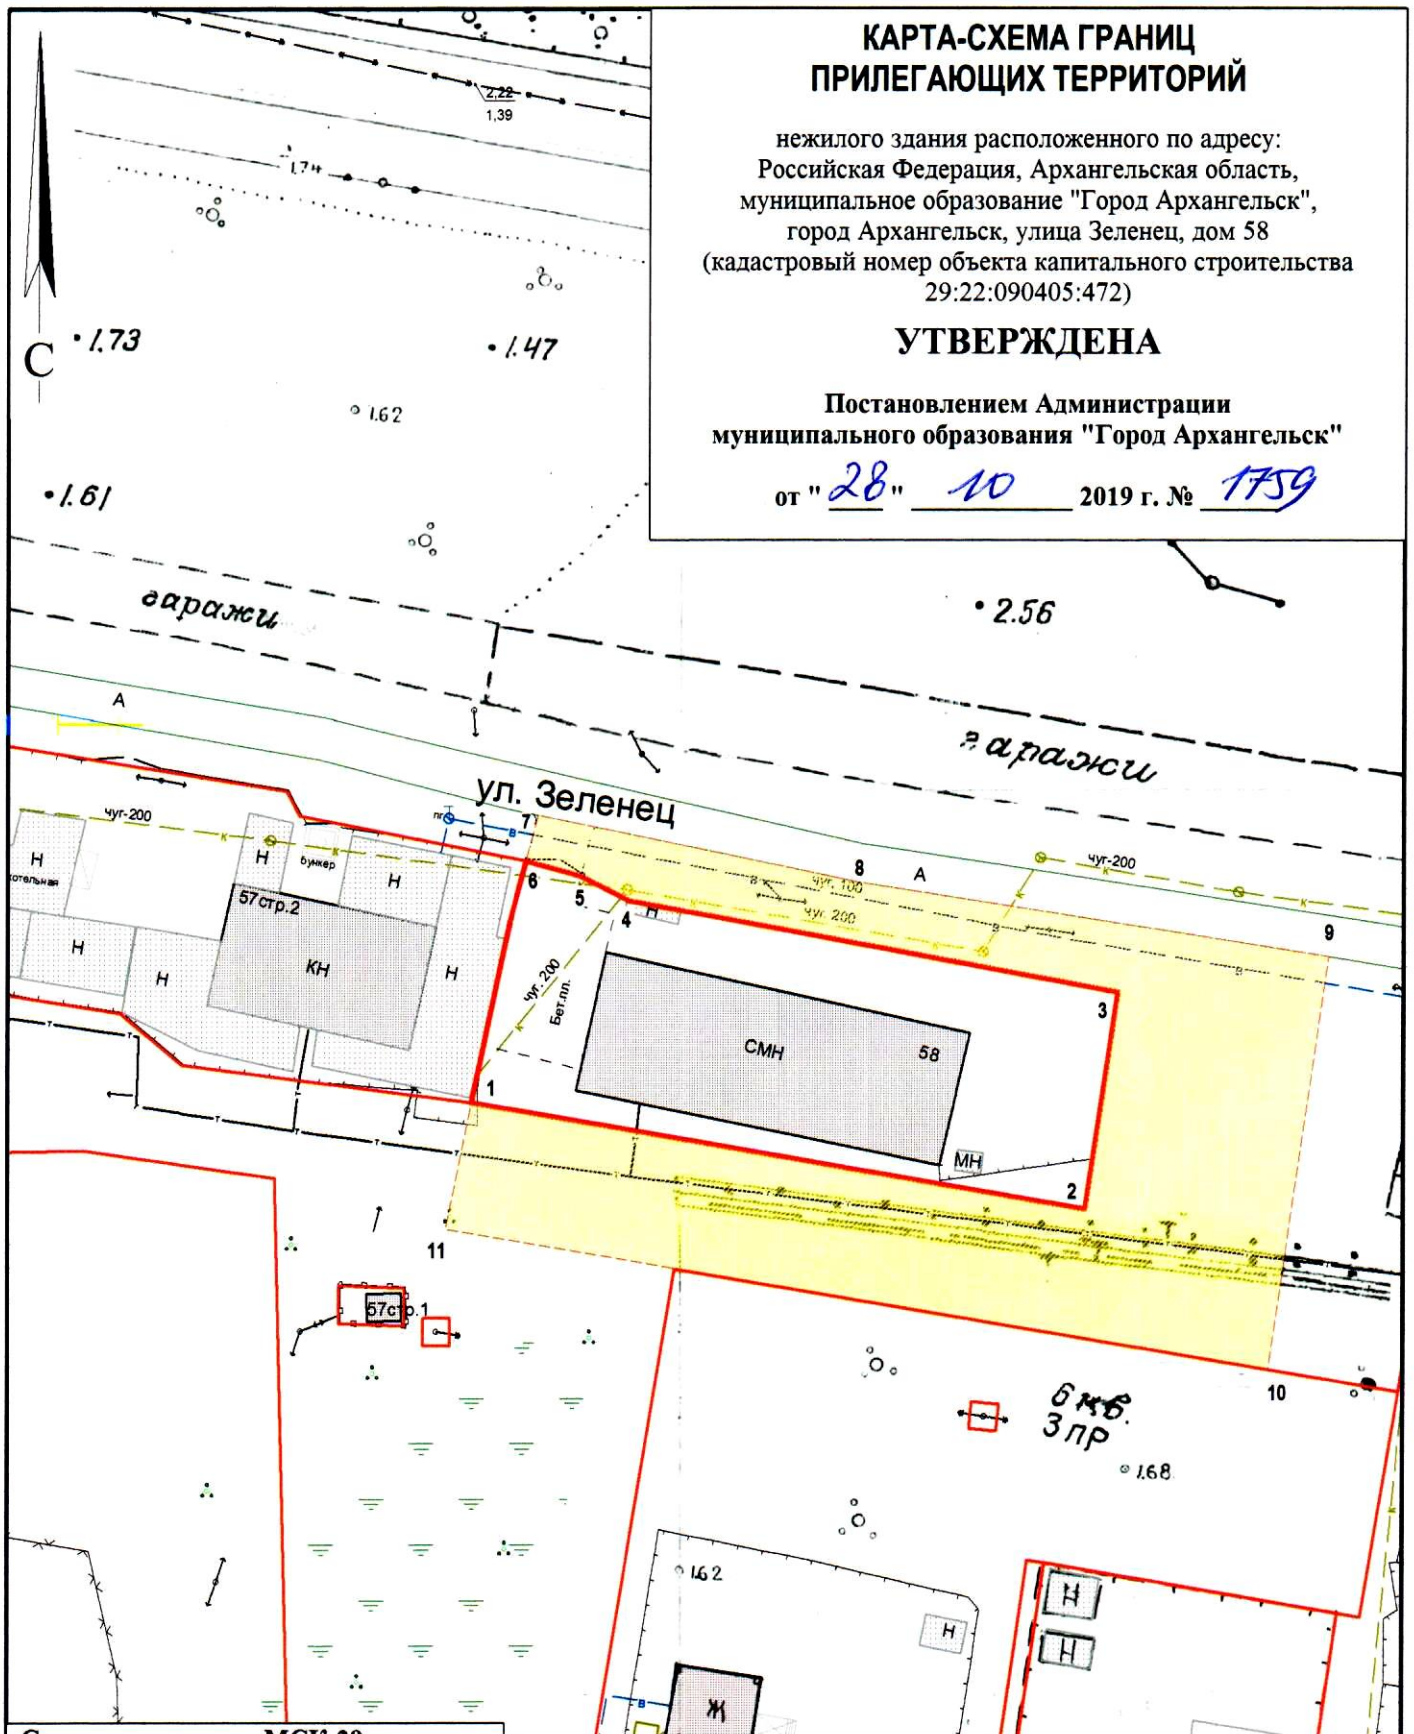

Система координат МСК-29		
Обозначение характерных точек границ	координаты, м	
	X	Y
1	648608.72	2514736.19
2	648600.48	2514797.59
3	648622.07	2514800.03
4	648629.23	2514751.05
5	648631.51	2514746.15
6	648632.76	2514740.65
7	648637.42	2514741.68
8	648631.97	2514773.81
9	648626.39	2514820.78
10	648585.34	2514816.42
11	648596.08	2514734.12

УСЛОВНЫЕ ОБОЗНАЧЕНИЯ:

изображение границ земельного участка по ул. Зеленец, дом 58

изображение границ прилегающих территорий

Масштаб 1 : 750