


КАРТА-СХЕМА ГРАНИЦ ПРИЛЕГАЮЩИХ ТЕРРИТОРИЙ

нежилого здания расположенного по адресу:
Российская Федерация, Архангельская область,
муниципальное образование "Город Архангельск",
город Архангельск, улица Малоникольская, дом 32
(кадастровый номер объекта капитального строительства
29:22:022546:47)

УТВЕРЖДЕНА

Постановлением Администрации
муниципального образования "Город Архангельск"

от "01" 08 2019 г. № 1107

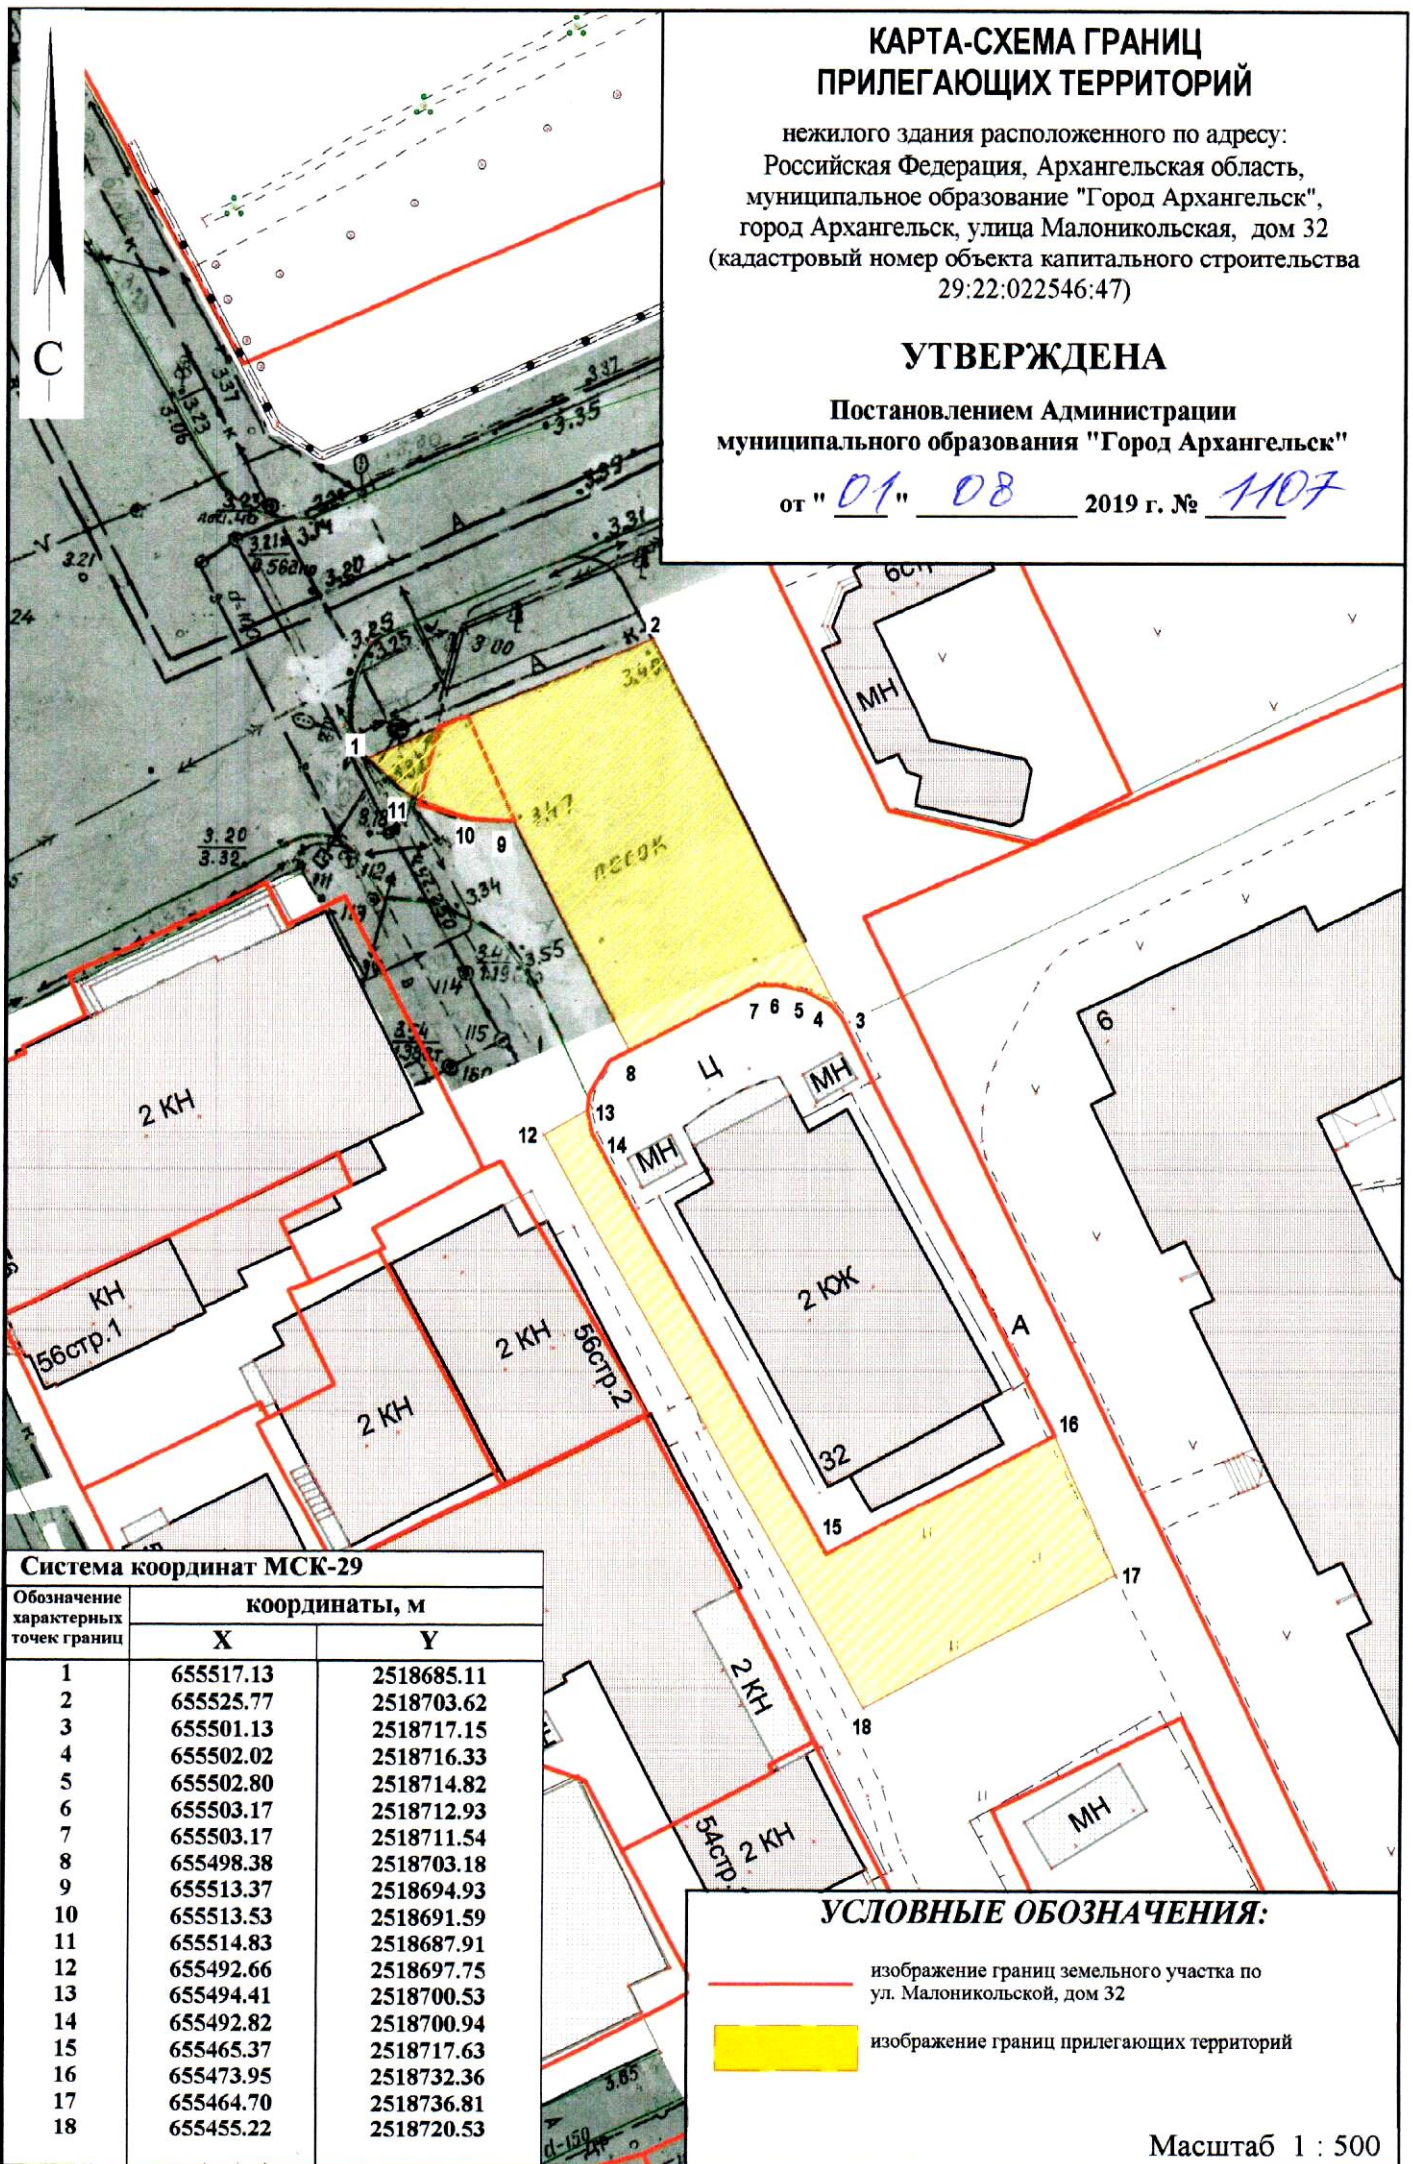

Система координат МСК-29

Обозначение характерных точек границ	координаты, м	
	X	Y
1	655517.13	2518685.11
2	655525.77	2518703.62
3	655501.13	2518717.15
4	655502.02	2518716.33
5	655502.80	2518714.82
6	655503.17	2518712.93
7	655503.17	2518711.54
8	655498.38	2518703.18
9	655513.37	2518694.93
10	655513.53	2518691.59
11	655514.83	2518687.91
12	655492.66	2518697.75
13	655494.41	2518700.53
14	655492.82	2518700.94
15	655465.37	2518717.63
16	655473.95	2518732.36
17	655464.70	2518736.81
18	655455.22	2518720.53

УСЛОВНЫЕ ОБОЗНАЧЕНИЯ:

- изображение границ земельного участка по ул. Малоникольской, дом 32
- изображение границ прилегающих территорий

Масштаб 1 : 500