


КАРТА-СХЕМА ГРАНИЦ ПРИЛЕГАЮЩИХ ТЕРРИТОРИЙ

нежилого здания расположенного по адресу:
Российская Федерация, Архангельская область,
муниципальное образование "Город Архангельск",
город Архангельск, улица Кедрова, дом 27, корпус 1
(кадастровый номер объекта капитального строительства
29:22:022513:22)

УТВЕРЖДЕНА

Постановлением Администрации
муниципального образования "Город Архангельск"

от " 10 " 01 2019 г. № 12

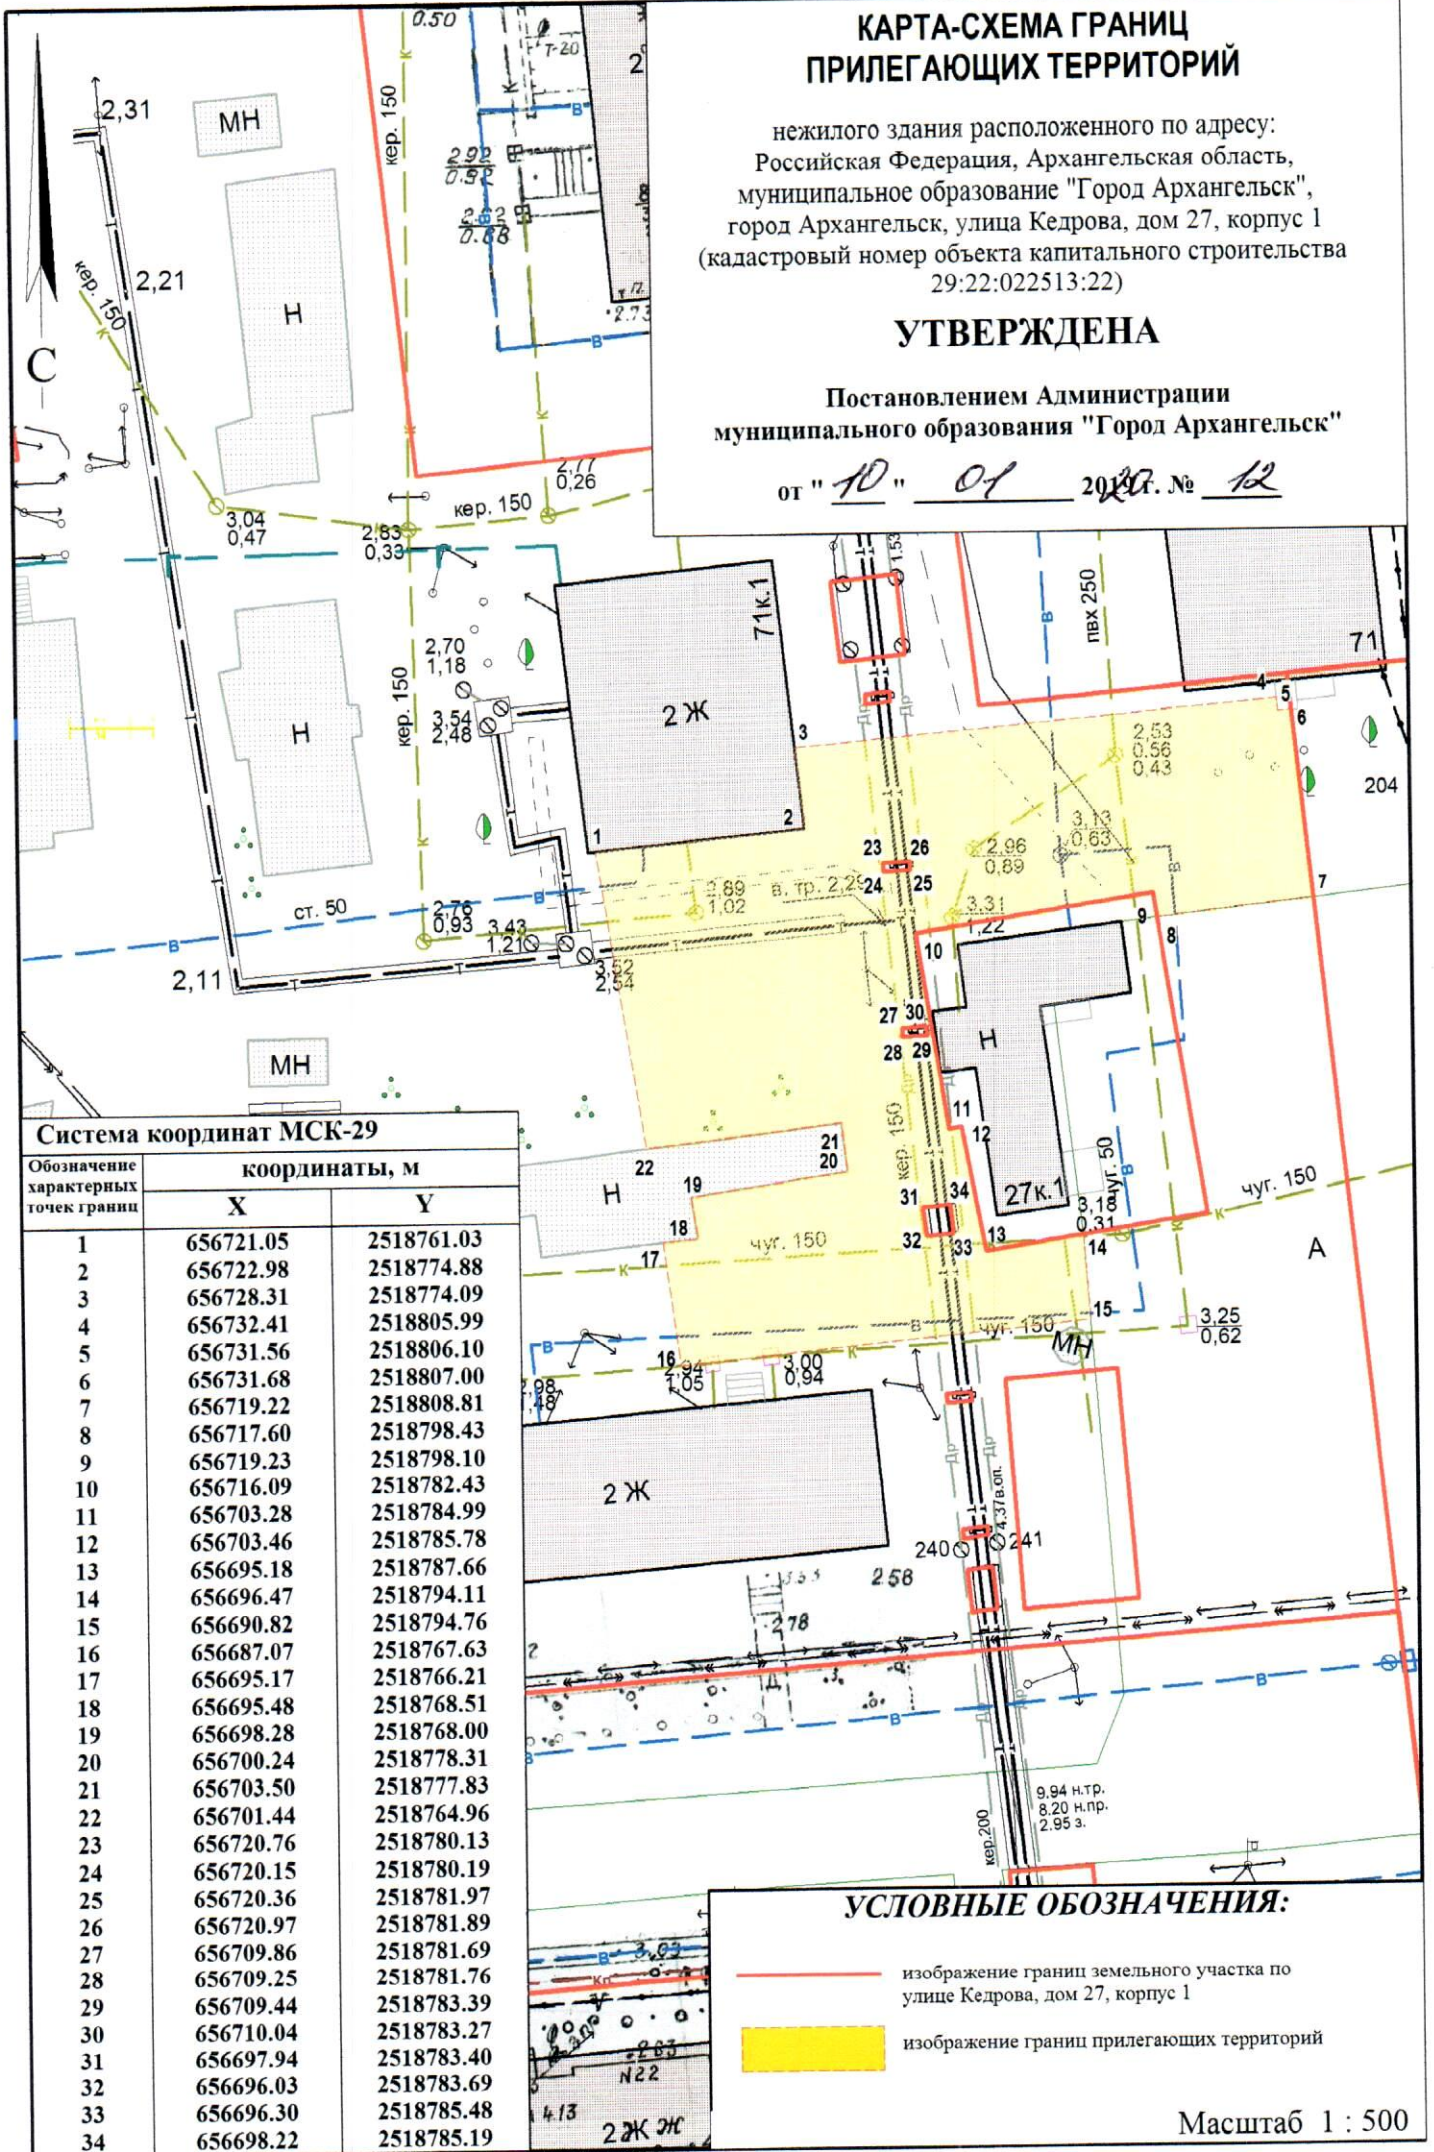

Система координат МСК-29

Обозначение характерных точек границ	координаты, м	
	X	Y
1	656721.05	2518761.03
2	656722.98	2518774.88
3	656728.31	2518774.09
4	656732.41	2518805.99
5	656731.56	2518806.10
6	656731.68	2518807.00
7	656719.22	2518808.81
8	656717.60	2518798.43
9	656719.23	2518798.10
10	656716.09	2518782.43
11	656703.28	2518784.99
12	656703.46	2518785.78
13	656695.18	2518787.66
14	656696.47	2518794.11
15	656690.82	2518794.76
16	656687.07	2518767.63
17	656695.17	2518766.21
18	656695.48	2518768.51
19	656698.28	2518768.00
20	656700.24	2518778.31
21	656703.50	2518777.83
22	656701.44	2518764.96
23	656720.76	2518780.13
24	656720.15	2518780.19
25	656720.36	2518781.97
26	656720.97	2518781.89
27	656709.86	2518781.69
28	656709.25	2518781.76
29	656709.44	2518783.39
30	656710.04	2518783.27
31	656697.94	2518783.40
32	656696.03	2518783.69
33	656696.30	2518785.48
34	656698.22	2518785.19

УСЛОВНЫЕ ОБОЗНАЧЕНИЯ:

- изображение границ земельного участка по улице Кедрова, дом 27, корпус 1
- изображение границ прилегающих территорий

Масштаб 1 : 500