


**КАРТА-СХЕМА ГРАНИЦ
ПРИЛЕГАЮЩИХ ТЕРРИТОРИЙ**
нежилого здания расположенного по адресу:
Российская Федерация, Архангельская область,
муниципальное образование "Город Архангельск",
город Архангельск, улица Маяковского, дом 29
(кадастровый номер объекта капитального
строительства 29:22:022528:29)

УТВЕРЖДЕНА

Постановлением Администрации
муниципального образования "Город Архангельск"

от "10" 01 2017 г. № 21

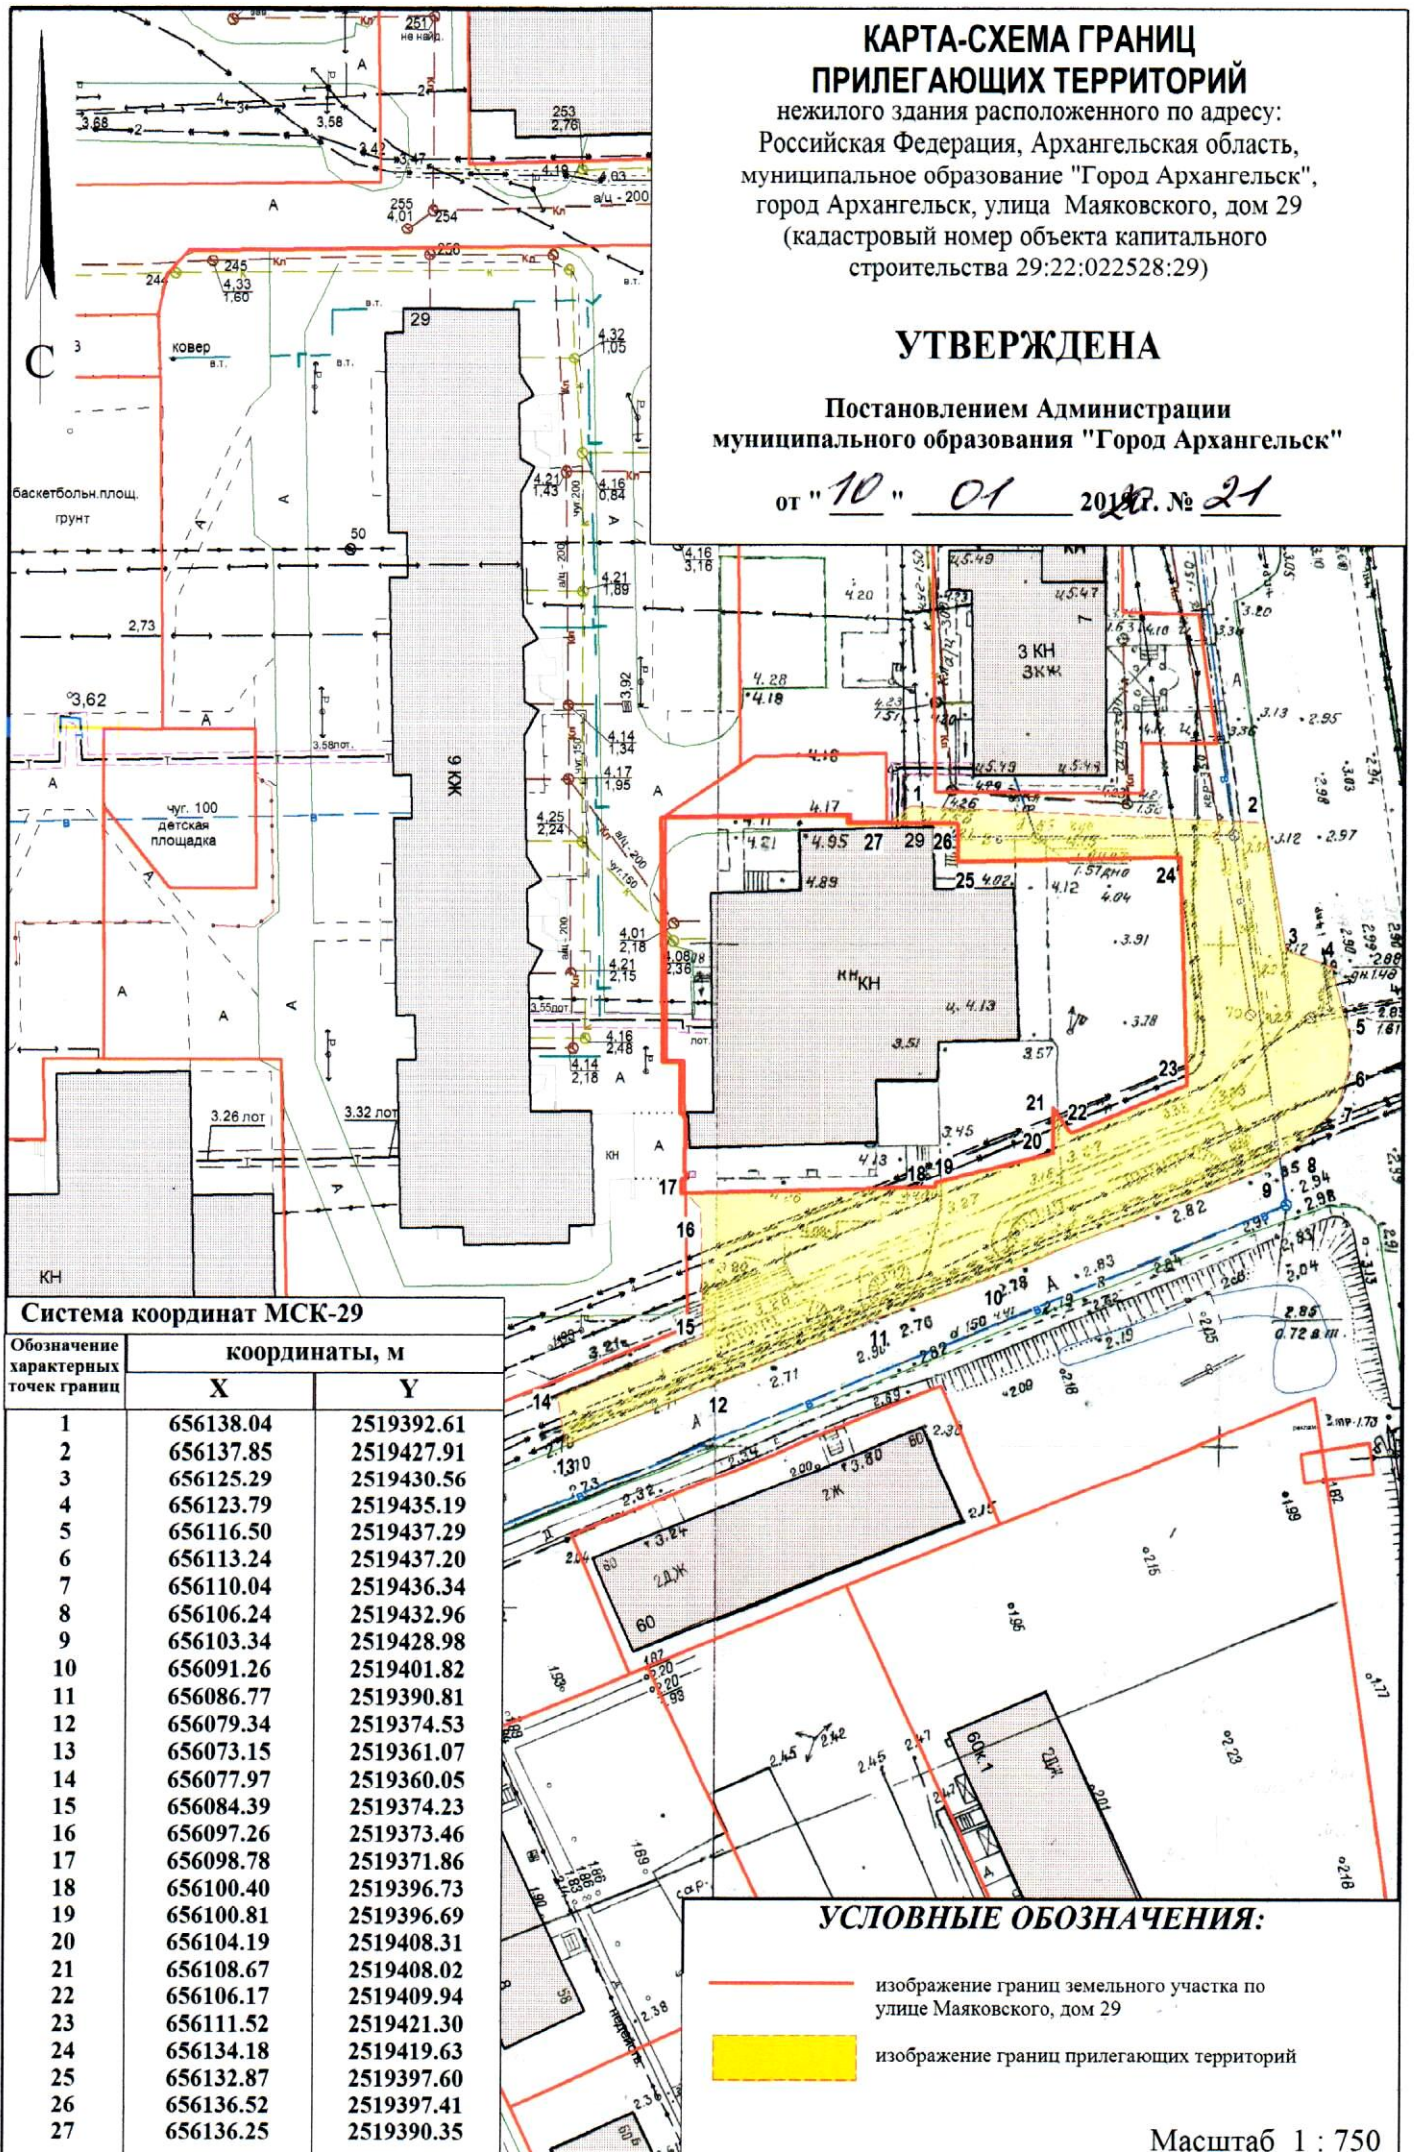

Система координат МСК-29

Обозначение характерных точек границ	координаты, м	
	X	Y
1	656138.04	2519392.61
2	656137.85	2519427.91
3	656125.29	2519430.56
4	656123.79	2519435.19
5	656116.50	2519437.29
6	656113.24	2519437.20
7	656110.04	2519436.34
8	656106.24	2519432.96
9	656103.34	2519428.98
10	656091.26	2519401.82
11	656086.77	2519390.81
12	656079.34	2519374.53
13	656073.15	2519361.07
14	656077.97	2519360.05
15	656084.39	2519374.23
16	656097.26	2519373.46
17	656098.78	2519371.86
18	656100.40	2519396.73
19	656100.81	2519396.69
20	656104.19	2519408.31
21	656108.67	2519408.02
22	656106.17	2519409.94
23	656111.52	2519421.30
24	656134.18	2519419.63
25	656132.87	2519397.60
26	656136.52	2519397.41
27	656136.25	2519390.35

УСЛОВНЫЕ ОБОЗНАЧЕНИЯ:

- изображение границ земельного участка по улице Маяковского, дом 29
- изображение границ прилегающих территорий

Масштаб 1 : 750