


**КАРТА-СХЕМА ГРАНИЦ
ПРИЛЕГАЮЩИХ ТЕРРИТОРИЙ**
нежилого здания расположенного по адресу:
Российская Федерация, Архангельская область,
муниципальное образование "Город Архангельск",
город Архангельск, улица Адмирала Кузнецова, дом 13,
строение 1 (кадастровый номер объекта капитального
строительства 29:22:022520:27)

УТВЕРЖДЕНА

Постановлением Администрации
муниципального образования "Город Архангельск"

от " 26 " 12 2019 г. № 2185

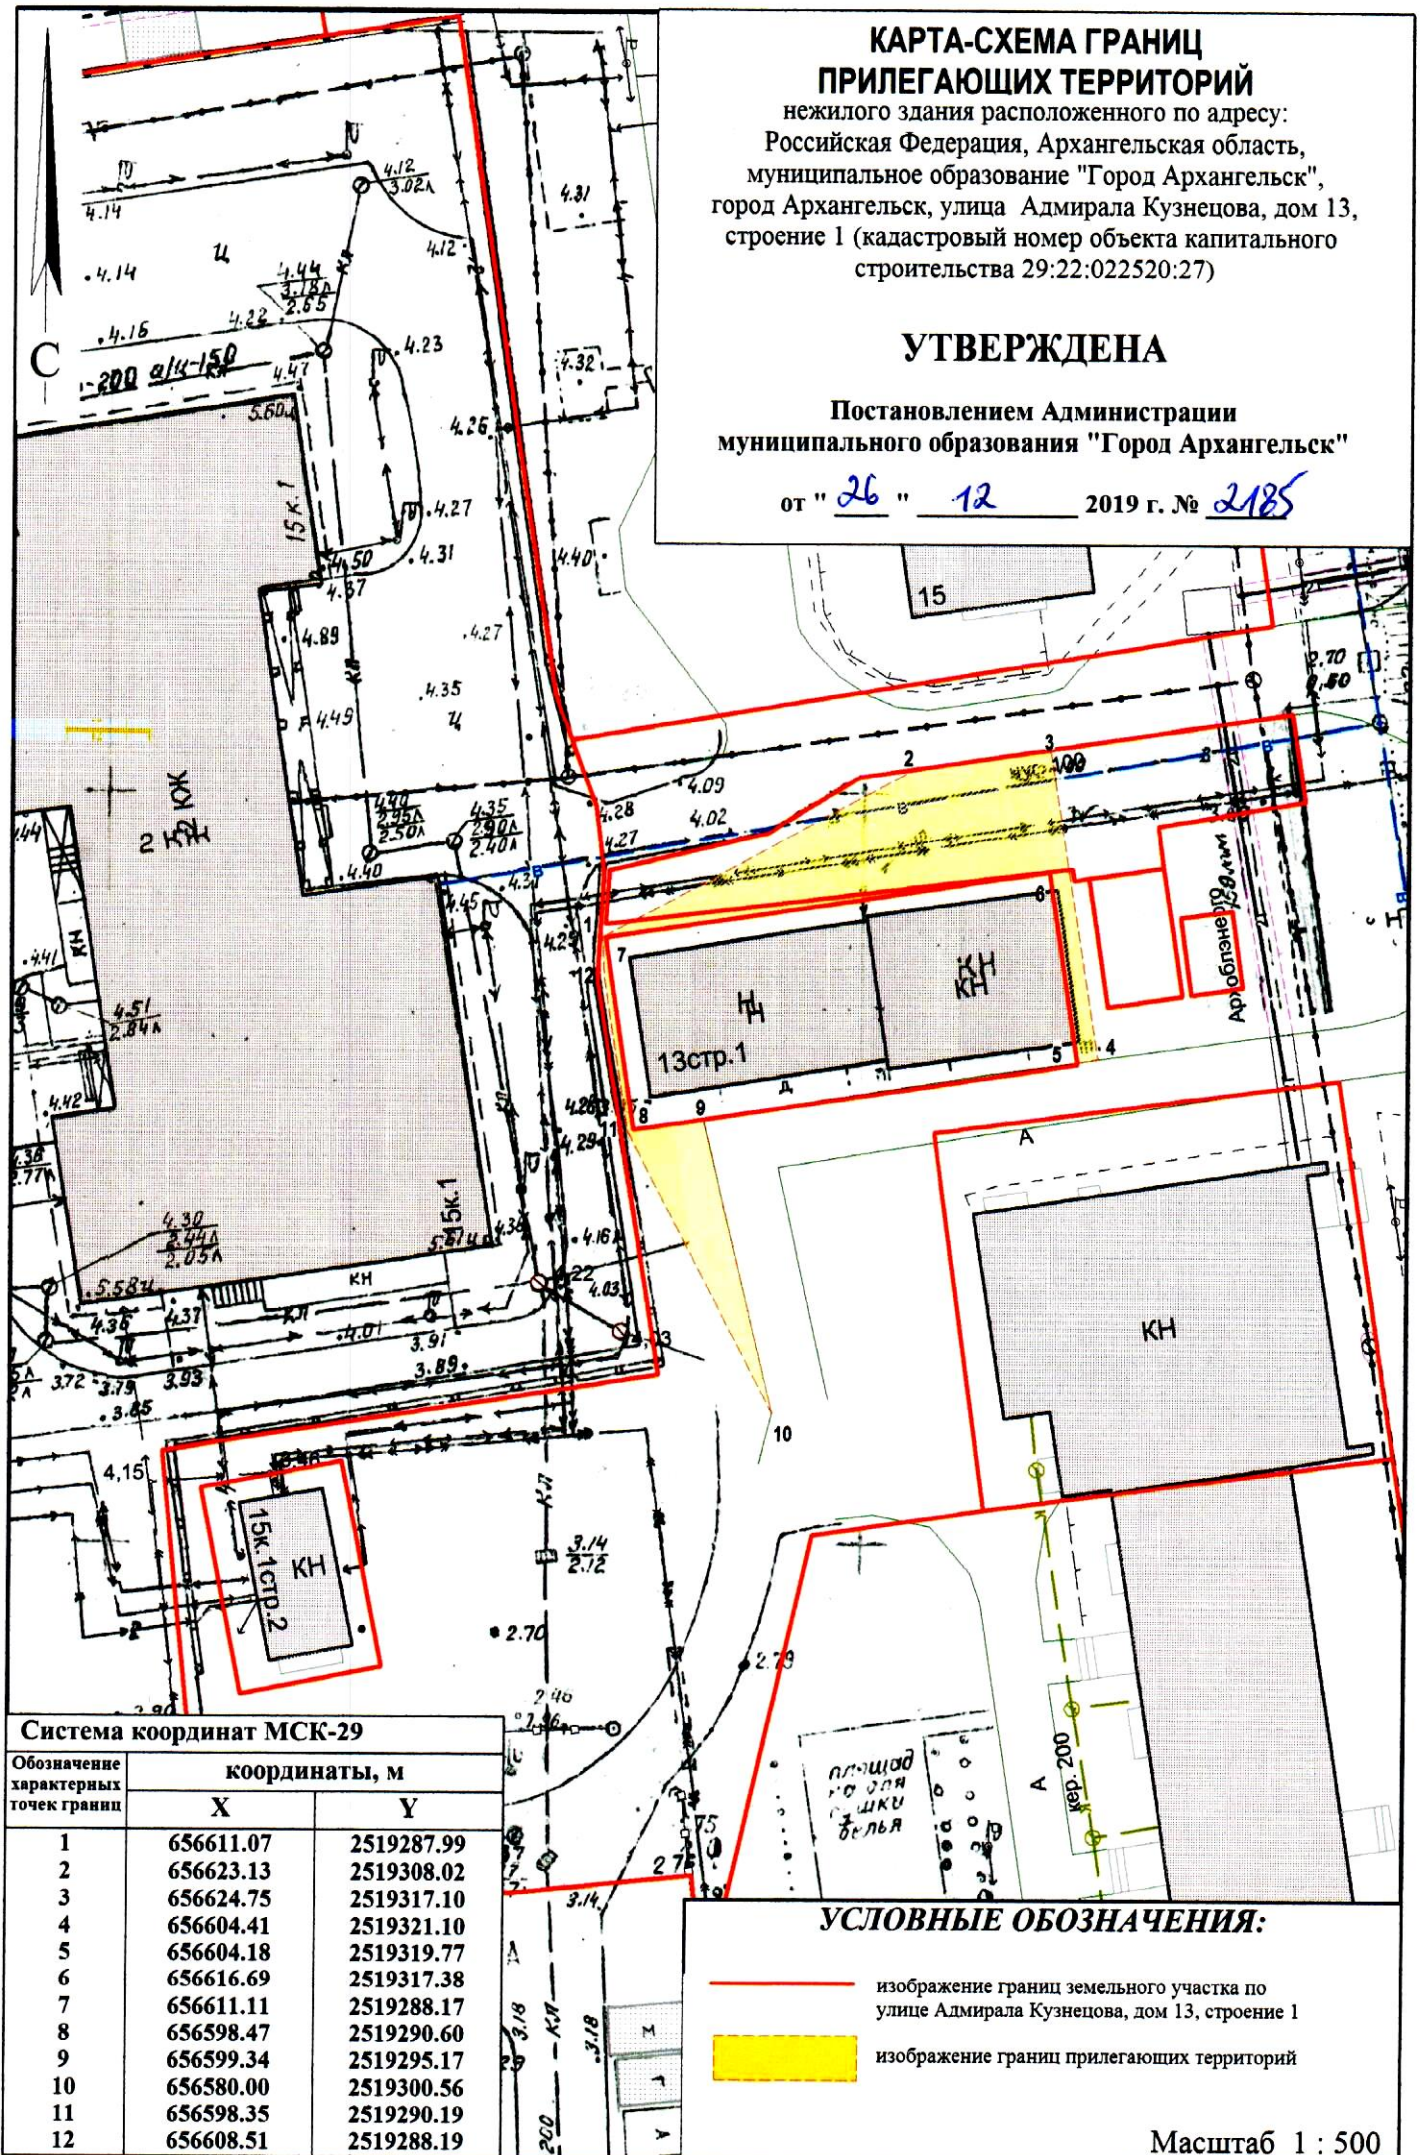

Система координат МСК-29

Обозначение характерных точек границ	координаты, м	
	X	Y
1	656611.07	2519287.99
2	656623.13	2519308.02
3	656624.75	2519317.10
4	656604.41	2519321.10
5	656604.18	2519319.77
6	656616.69	2519317.38
7	656611.11	2519288.17
8	656598.47	2519290.60
9	656599.34	2519295.17
10	656580.00	2519300.56
11	656598.35	2519290.19
12	656608.51	2519288.19

УСЛОВНЫЕ ОБОЗНАЧЕНИЯ:

- изображение границ земельного участка по
улице Адмирала Кузнецова, дом 13, строение 1
- изображение границ прилегающих территорий

Масштаб 1 : 500