


КАРТА-СХЕМА ГРАНИЦ ПРИЛЕГАЮЩИХ ТЕРРИТОРИЙ

нежилого здания, расположенного по адресу:
Российская Федерация, Архангельская область,
городской округ "Город Архангельск",
город Архангельск, улица Свободы, дом 23
(кадастровый номер объекта капитального строительства
29:22:040752:51)

УТВЕРЖДЕНА

Постановлением Администрации
городского округа "Город Архангельск"

от "24" апреля 2025 г. № 670

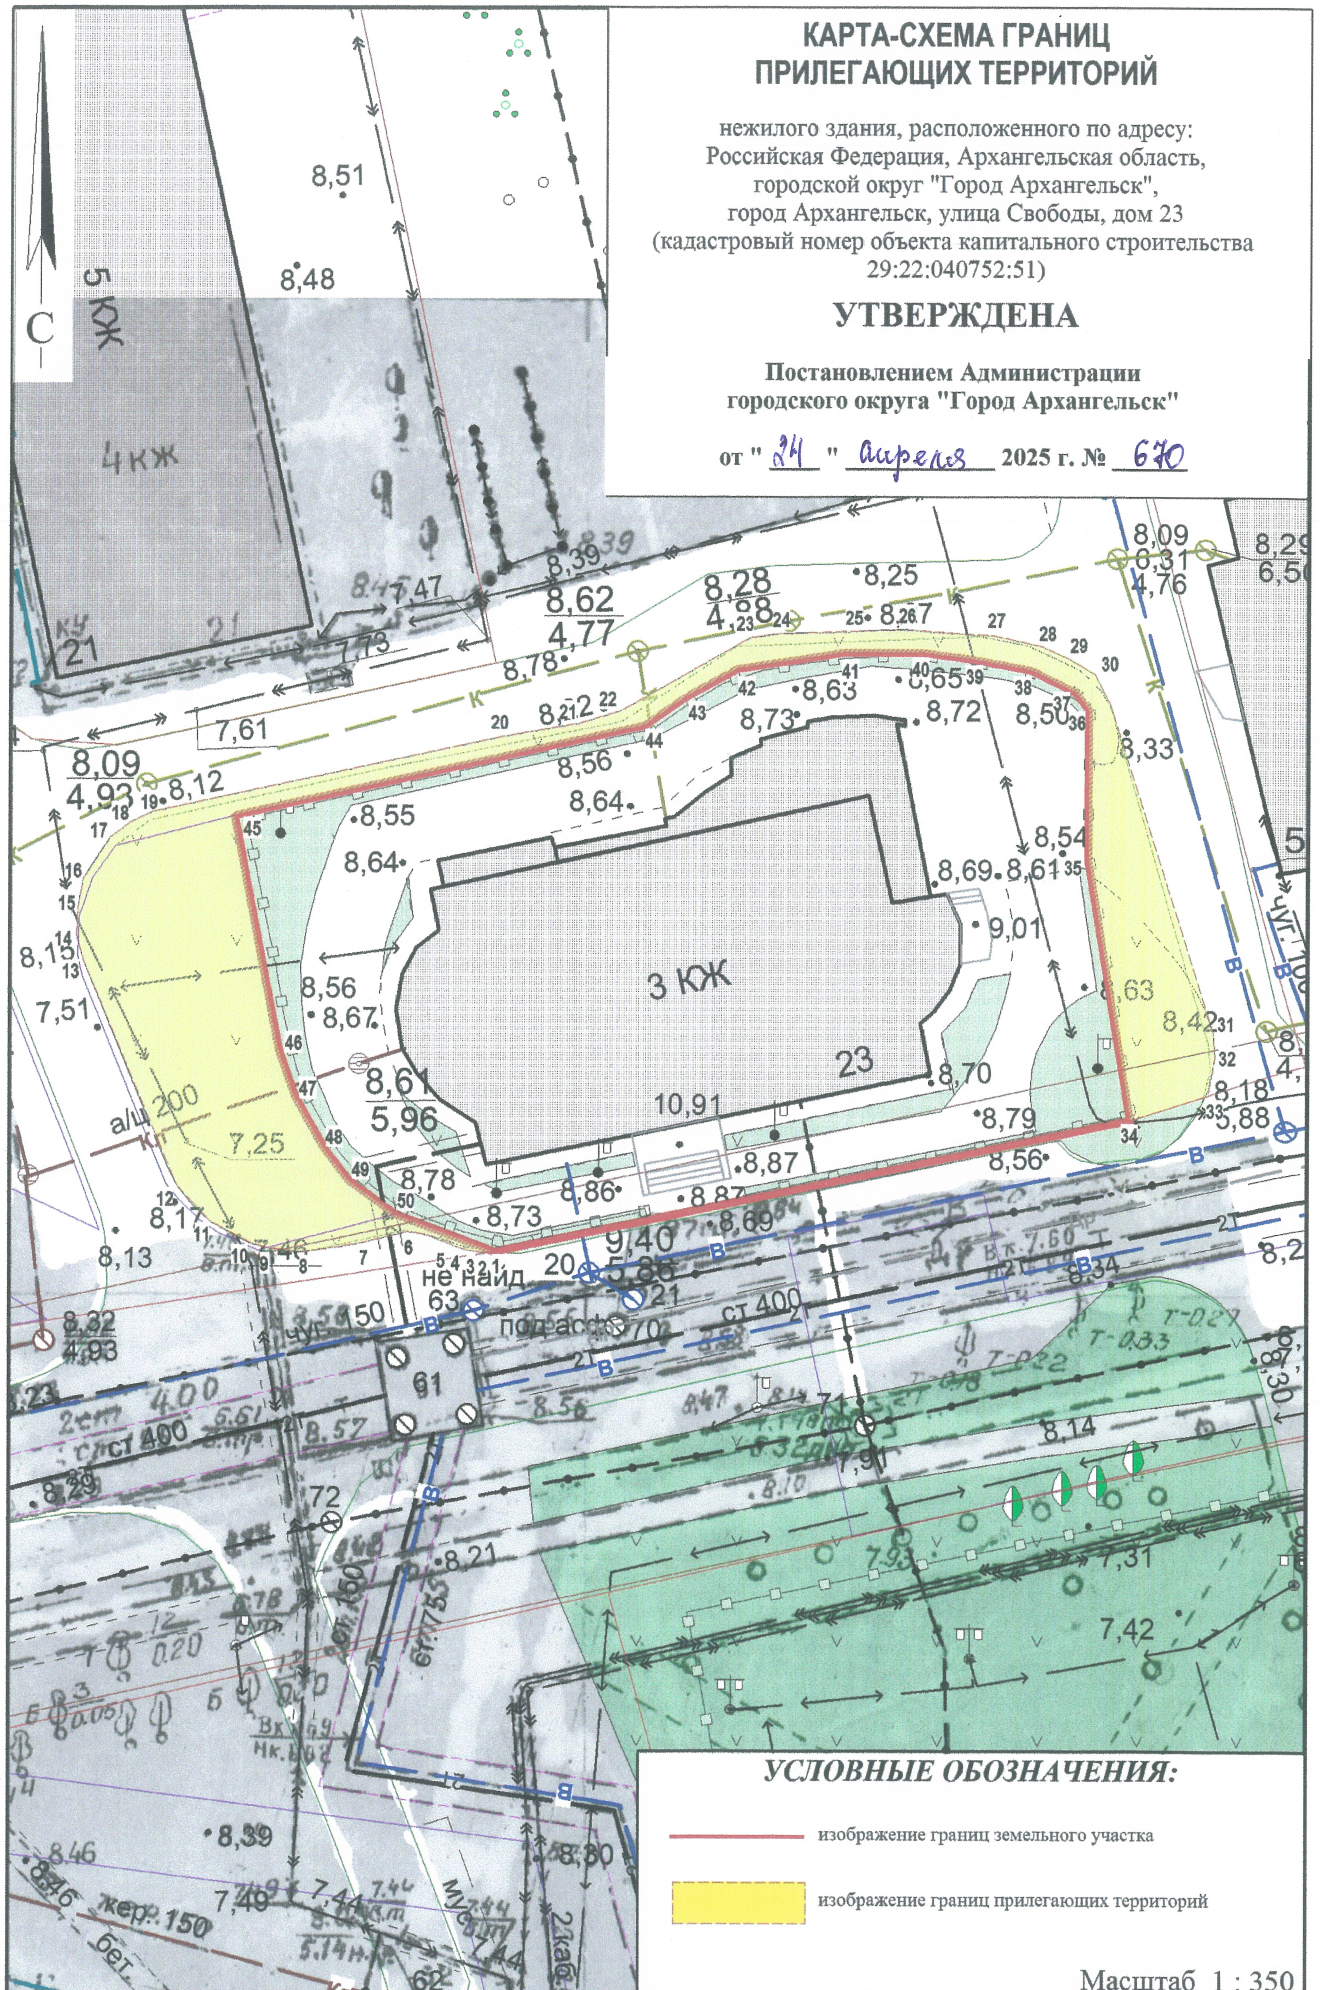

Система координат МСК-29

Обозначение характерных точек границ	Координаты, м		Обозначение характерных точек границ	Координаты, м	
	X	Y		X	Y
1	651620.56	2519341.50	31	651633.00	2519377.03
2	651620.52	2519341.29	32	651631.76	2519377.16
3	651620.50	2519340.82	33	651629.82	2519376.88
4	651620.65	2519339.85	34	651628.43	2519373.06
5	651621.26	2519338.14	35	651641.40	2519370.41
6	651621.40	2519337.13	36	651648.85	2519370.15
7	651620.77	2519334.85	37	651649.72	2519369.46
8	651620.18	2519331.95	38	651650.73	2519367.18
9	651620.30	2519330.16	39	651651.20	2519364.15
10	651620.54	2519329.28	40	651651.42	2519361.67
11	651621.54	2519327.25	41	651651.27	2519357.81
12	651623.25	2519325.52	42	651650.23	2519352.45
13	651634.32	2519320.38	43	651648.74	2519349.98
14	651635.59	2519319.97	44	651647.22	2519347.92
15	651637.02	2519319.97	45	651641.90	2519327.61
16	651638.46	2519320.21	46	651630.19	2519330.32
17	651640.60	2519321.48	47	651627.96	2519331.21
18	651641.42	2519322.47	48	651625.38	2519332.75
19	651641.94	2519323.54	49	651623.82	2519334.11
20	651646.39	2519340.84	50	651622.25	2519336.43
21	651647.22	2519344.72			
22	651647.90	2519346.72			
23	651651.83	2519353.03			
24	651652.08	2519354.54			
25	651652.55	2519360.66			
26	651652.41	2519365.19			
27	651651.98	2519367.65			
28	651651.41	2519369.06			
29	651650.67	2519370.40			
30	651649.20	2519371.24			