


КАРТА-СХЕМА ГРАНИЦ ПРИЛЕГАЮЩИХ ТЕРРИТОРИЙ

нежилого здания расположенного по адресу:
Российская Федерация, Архангельская область,
городской округ "Город Архангельск",
город Архангельск, улица Трудовая, дом 6
(кадастровый номер объекта капитального
строительства 29:22:060703:238)

УТВЕРЖДЕНА

Постановлением Администрации
городского округа "Город Архангельск"

от " 4 " июня 2021 г. № 1042

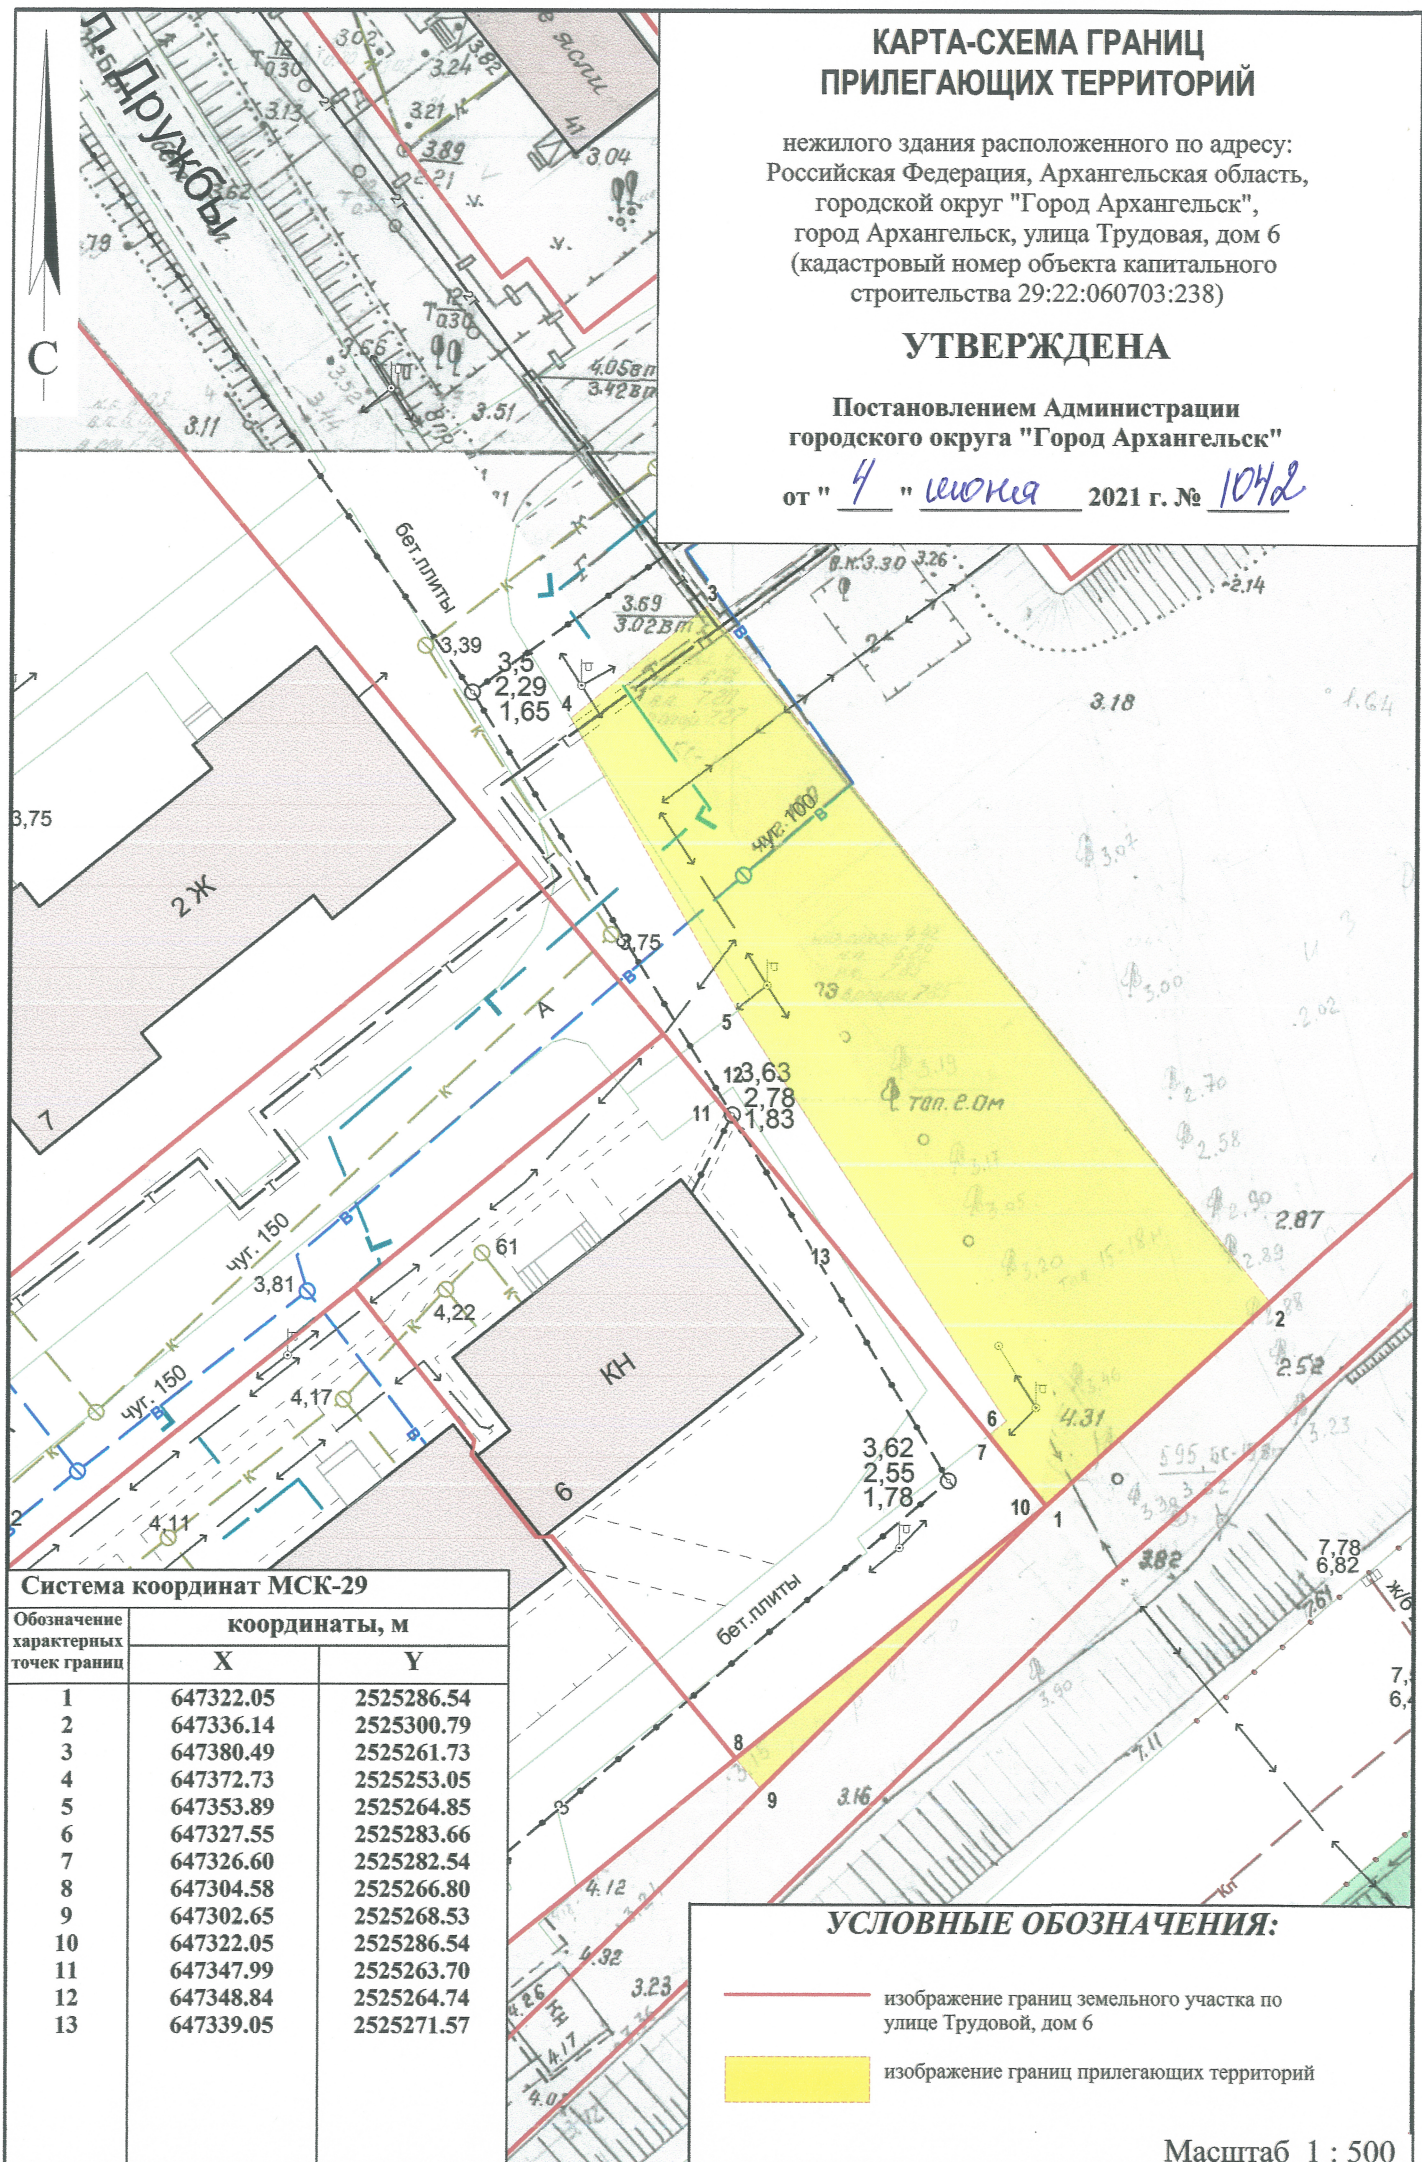

Система координат МСК-29

Обозначение характерных точек границ	координаты, м	
	X	Y
1	647322.05	2525286.54
2	647336.14	2525300.79
3	647380.49	2525261.73
4	647372.73	2525253.05
5	647353.89	2525264.85
6	647327.55	2525283.66
7	647326.60	2525282.54
8	647304.58	2525266.80
9	647302.65	2525268.53
10	647322.05	2525286.54
11	647347.99	2525263.70
12	647348.84	2525264.74
13	647339.05	2525271.57

УСЛОВНЫЕ ОБОЗНАЧЕНИЯ:

- изображение границ земельного участка по
улице Трудовой, дом 6
- изображение границ прилегающих территорий

Масштаб 1 : 500