

площадка


КАРТА-СХЕМА ГРАНИЦ ПРИЛЕГАЮЩИХ ТЕРРИТОРИЙ

объекта расположенного по адресу:
Российская Федерация, Архангельская область,
муниципальное образование "Город Архангельск",
город Архангельск, шоссе Окружное
(кадастровый номер земельного участка 29:22:060301:37)

УТВЕРЖДЕНА

Постановлением Администрации
муниципального образования "Город Архангельск"

от "03" 07 2020 г. № 1128

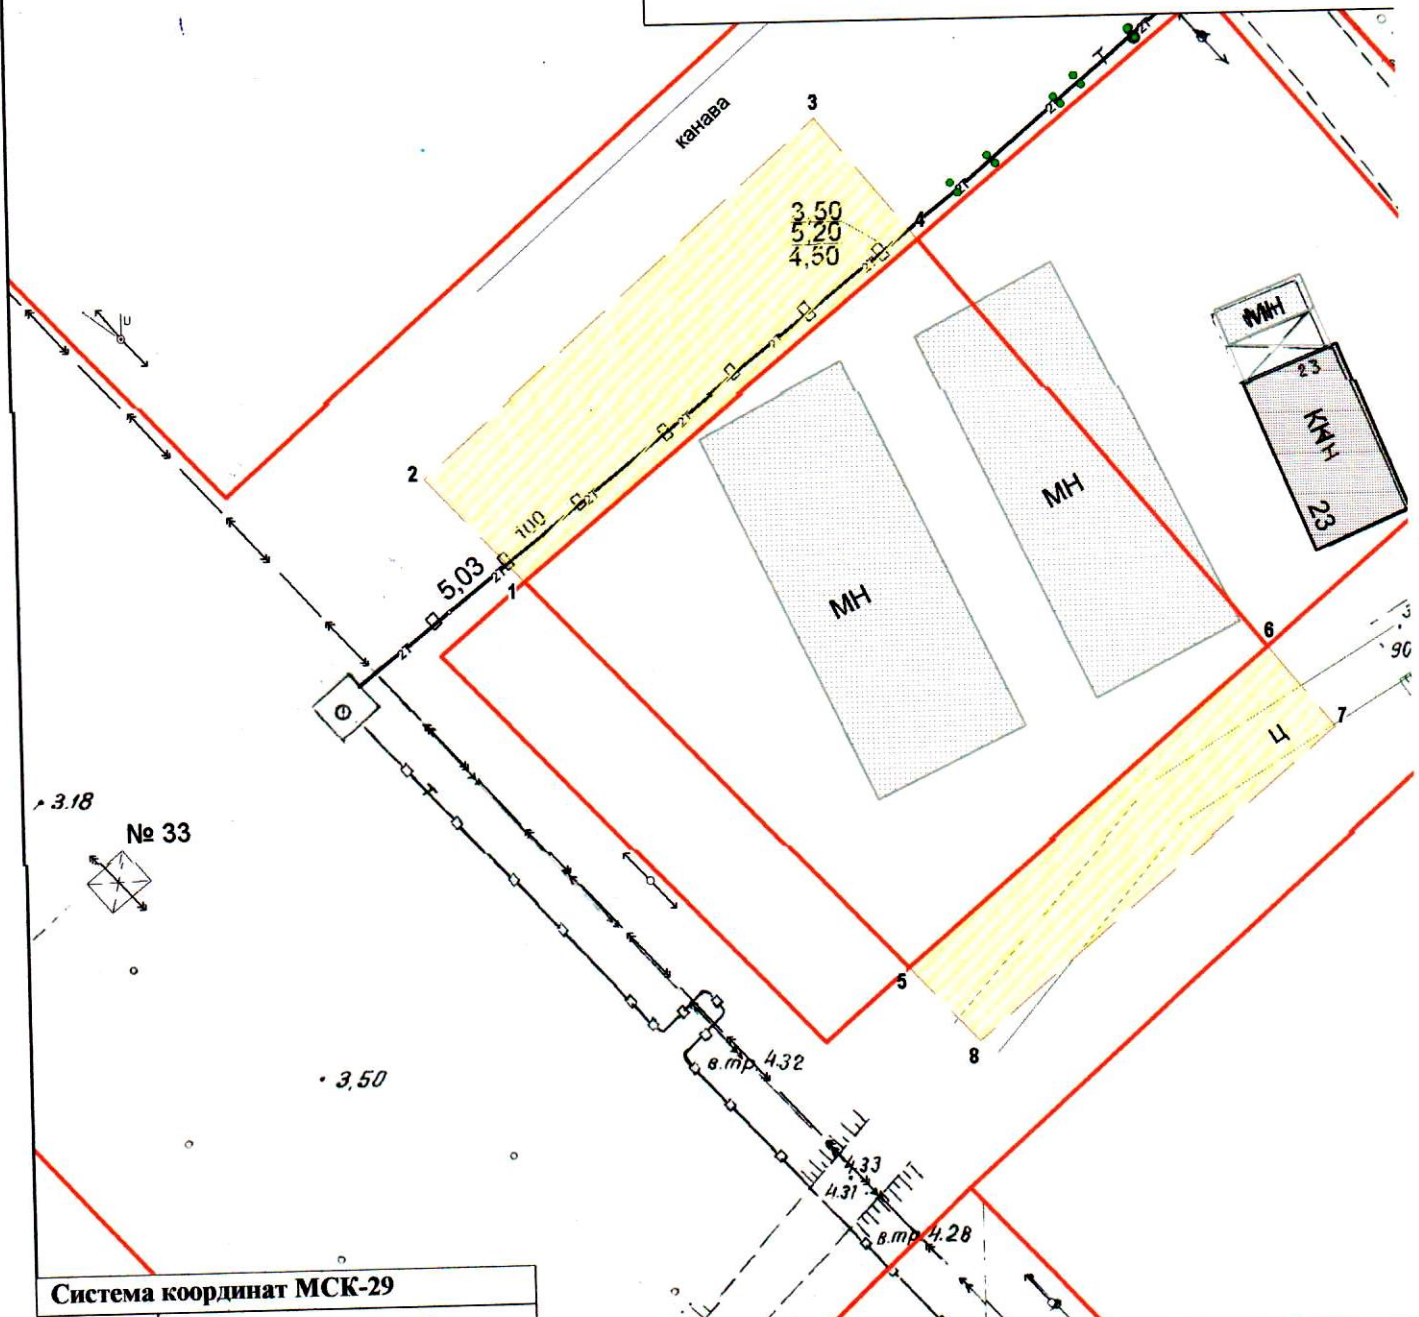

Система координат МСК-29

Обозначение характерных точек границ	координаты, м	
	X	Y
1	650531.53	2526064.58
2	650538.20	2526057.84
3	650562.45	2526083.36
4	650554.55	2526090.35
5	650506.44	2526090.20
6	650528.02	2526113.72
7	650522.82	2526118.30
8	650501.70	2526094.99

УСЛОВНЫЕ ОБОЗНАЧЕНИЯ:

- изображение границ земельного участка по шоссе Окружное
- изображение границ прилегающих территорий

Масштаб 1 : 500