


КАРТА-СХЕМА ГРАНИЦ ПРИЛЕГАЮЩИХ ТЕРРИТОРИЙ

нежилого здания расположенного по адресу:
 Российская Федерация, Архангельская область,
 муниципальное образование "Город Архангельск",
 город Архангельск, улица Дачная, дом 59, корпус 2
 (кадастровый номер объекта капитального
 строительства 29:22:060302:169)

УТВЕРЖДЕНА

Постановлением Администрации
 муниципального образования "Город Архангельск"

от "03" 07 2020 г. № 1129

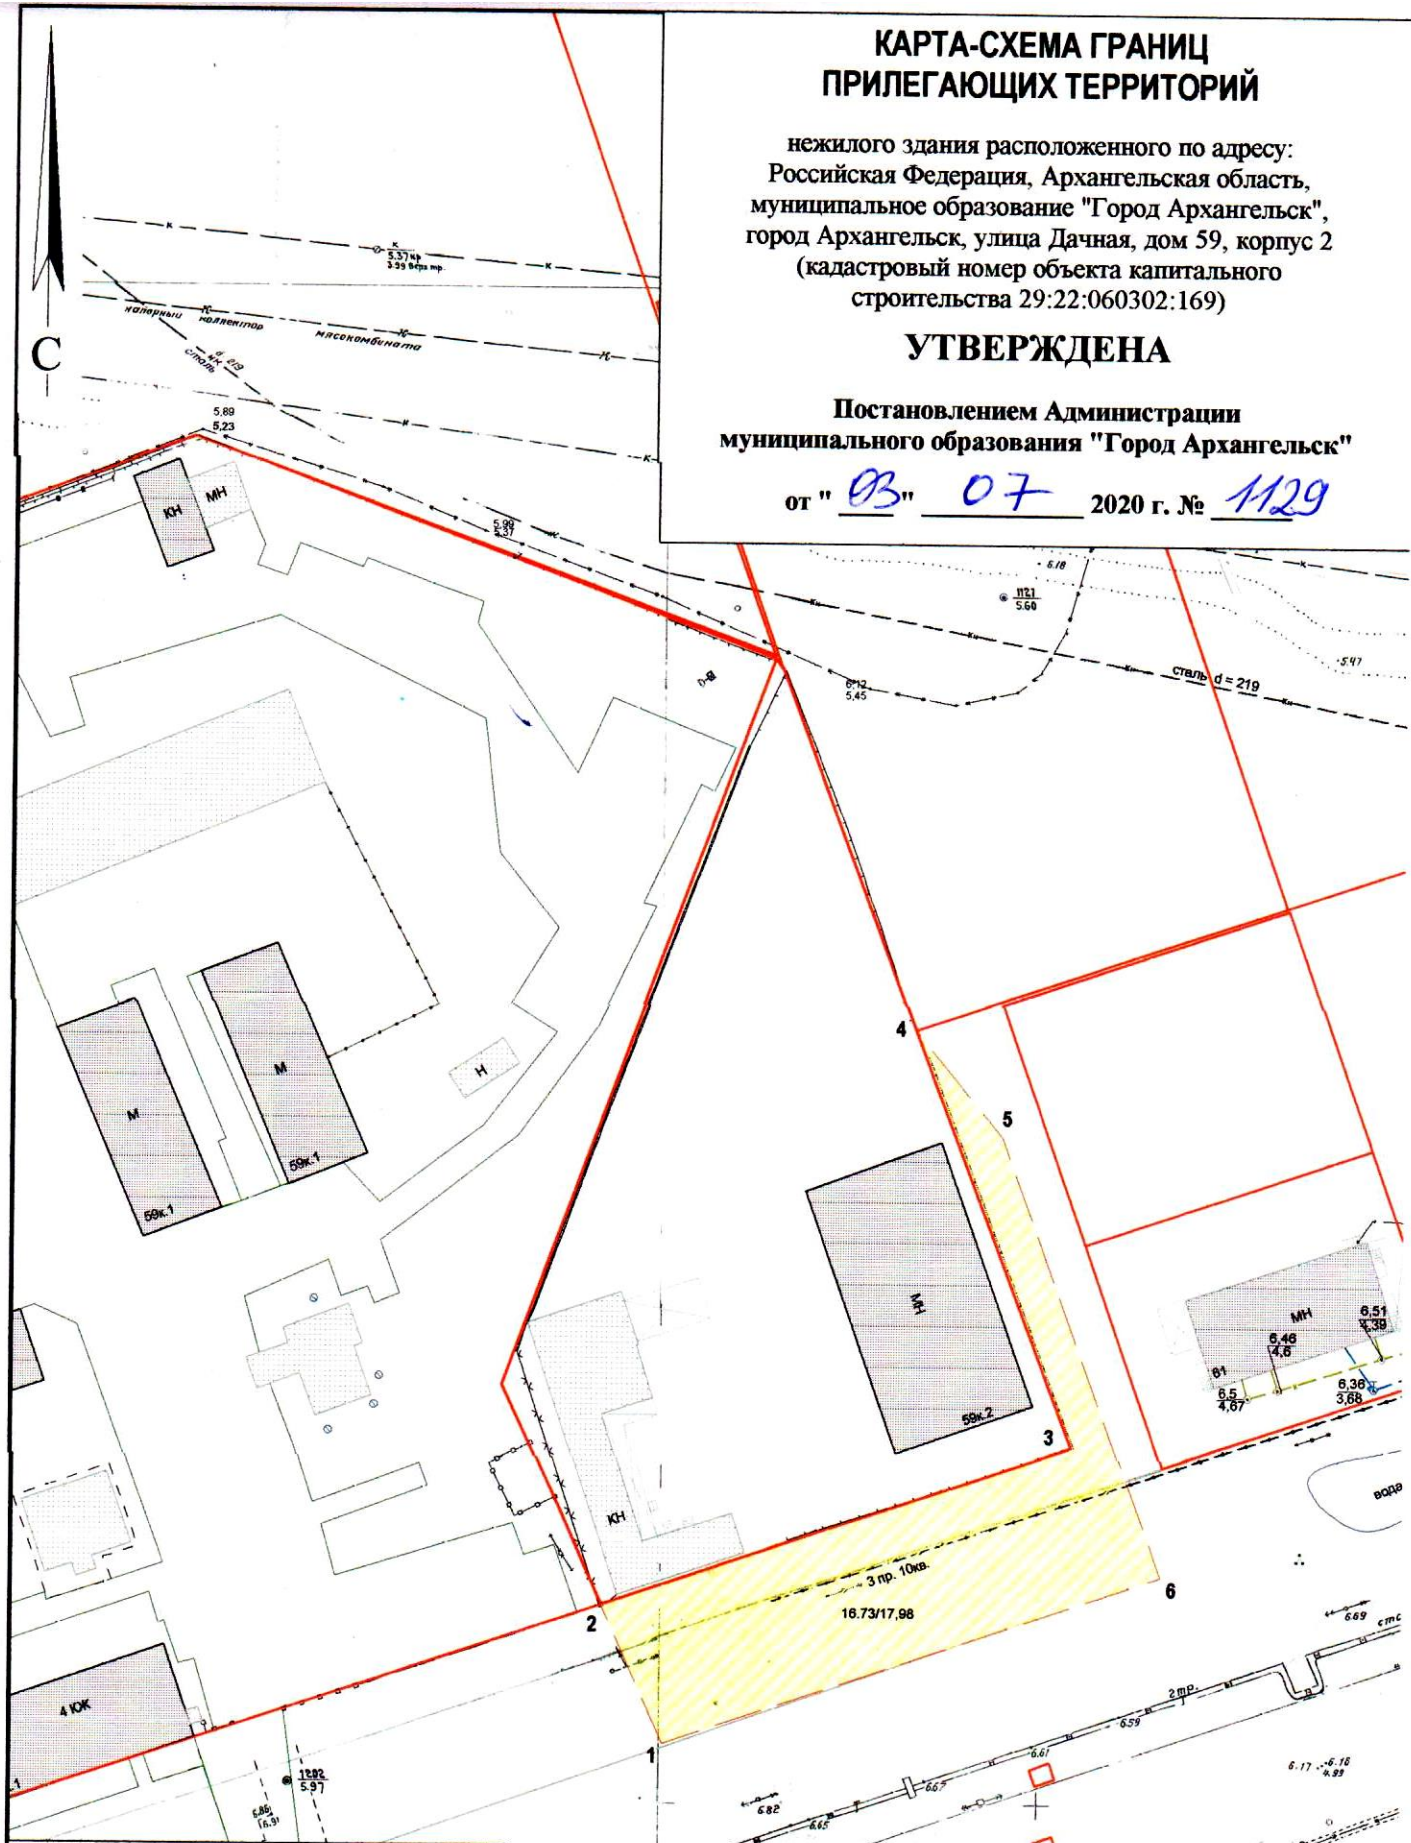

Система координат МСК-29

Обозначение характерных точек границ	координаты, м	
	X	Y
1	649771.85	2527124.21
2	649789.85	2527115.27
3	649813.18	2527176.59
4	649867.42	2527153.58
5	649851.01	2527166.77
6	649796.60	2527188.96

УСЛОВНЫЕ ОБОЗНАЧЕНИЯ:

- изображение границ земельного участка по улице Дачной, дом 59, корпус 2
- изображение границ прилегающих территорий

Масштаб 1 : 1000