


КАРТА-СХЕМА ГРАНИЦ ПРИЛЕГАЮЩИХ ТЕРРИТОРИЙ

нежилого здания расположенного по адресу:
Российская Федерация, Архангельская область,
муниципальное образование "Город Архангельск",
город Архангельск, набережная Северной Двины, дом 88
(кадастровый номер объекта капитального строительства
29:22:040758:37) и набережная Северной Двины, дом 88,
корпус 1 (кадастровый номер объекта капитального
строительства 29:22:040613:26)

УТВЕРЖДЕНА

Постановлением Администрации
муниципального образования "Город Архангельск"

от " 12 " 11 2019 г. № 1906

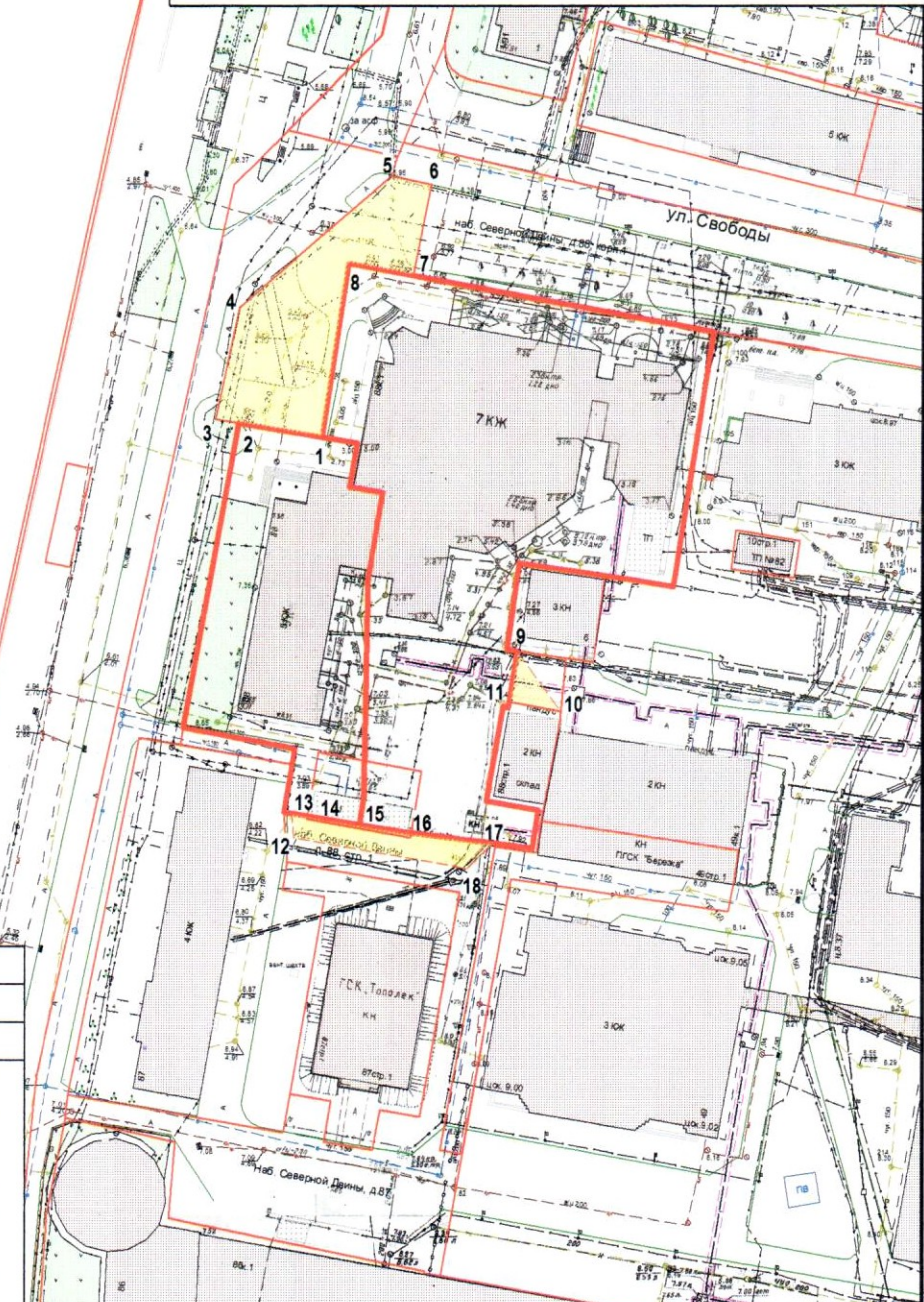

Система координат МСК-29

Обозначение характерных точек границ	координаты, м	
	X	Y
1	651557.21	2518949.02
2	651559.25	2518932.33
3	651559.87	2518927.67
4	651582.22	2518931.51
5	651609.37	2518960.69
6	651608.00	2518968.68
7	651589.86	2518965.88
8	651591.77	2518952.89
9	651516.38	2518989.54
10	651504.78	2518998.64
11	651506.22	2518988.27
12	651477.73	2518946.44
13	651482.51	2518945.92
14	651481.98	2518949.40
15	651480.76	2518959.43
16	651479.59	2518969.04
17	651478.23	2518986.59
18	651473.05	2518981.16

УСЛОВНЫЕ ОБОЗНАЧЕНИЯ:

- изображение границ земельного участка по набережной Северной Двины, дом 88 и по набережной Северной Двины, дом 88, корпус 1
- изображение границ прилегающих территорий

Масштаб 1 : 1500