


КАРТА-СХЕМА ГРАНИЦ ПРИЛЕГАЮЩИХ ТЕРРИТОРИЙ

нежилого здания расположенного по адресу:
Российская Федерация, Архангельская область,
муниципальное образование "Город Архангельск",
город Архангельск, проспект Ленинградский
(кадастровый номер земельного участка 29:22:060420:18)

УТВЕРЖДЕНА

Постановлением Администрации
муниципального образования "Город Архангельск"

от " 11 " 12 2020 г. № 2/2

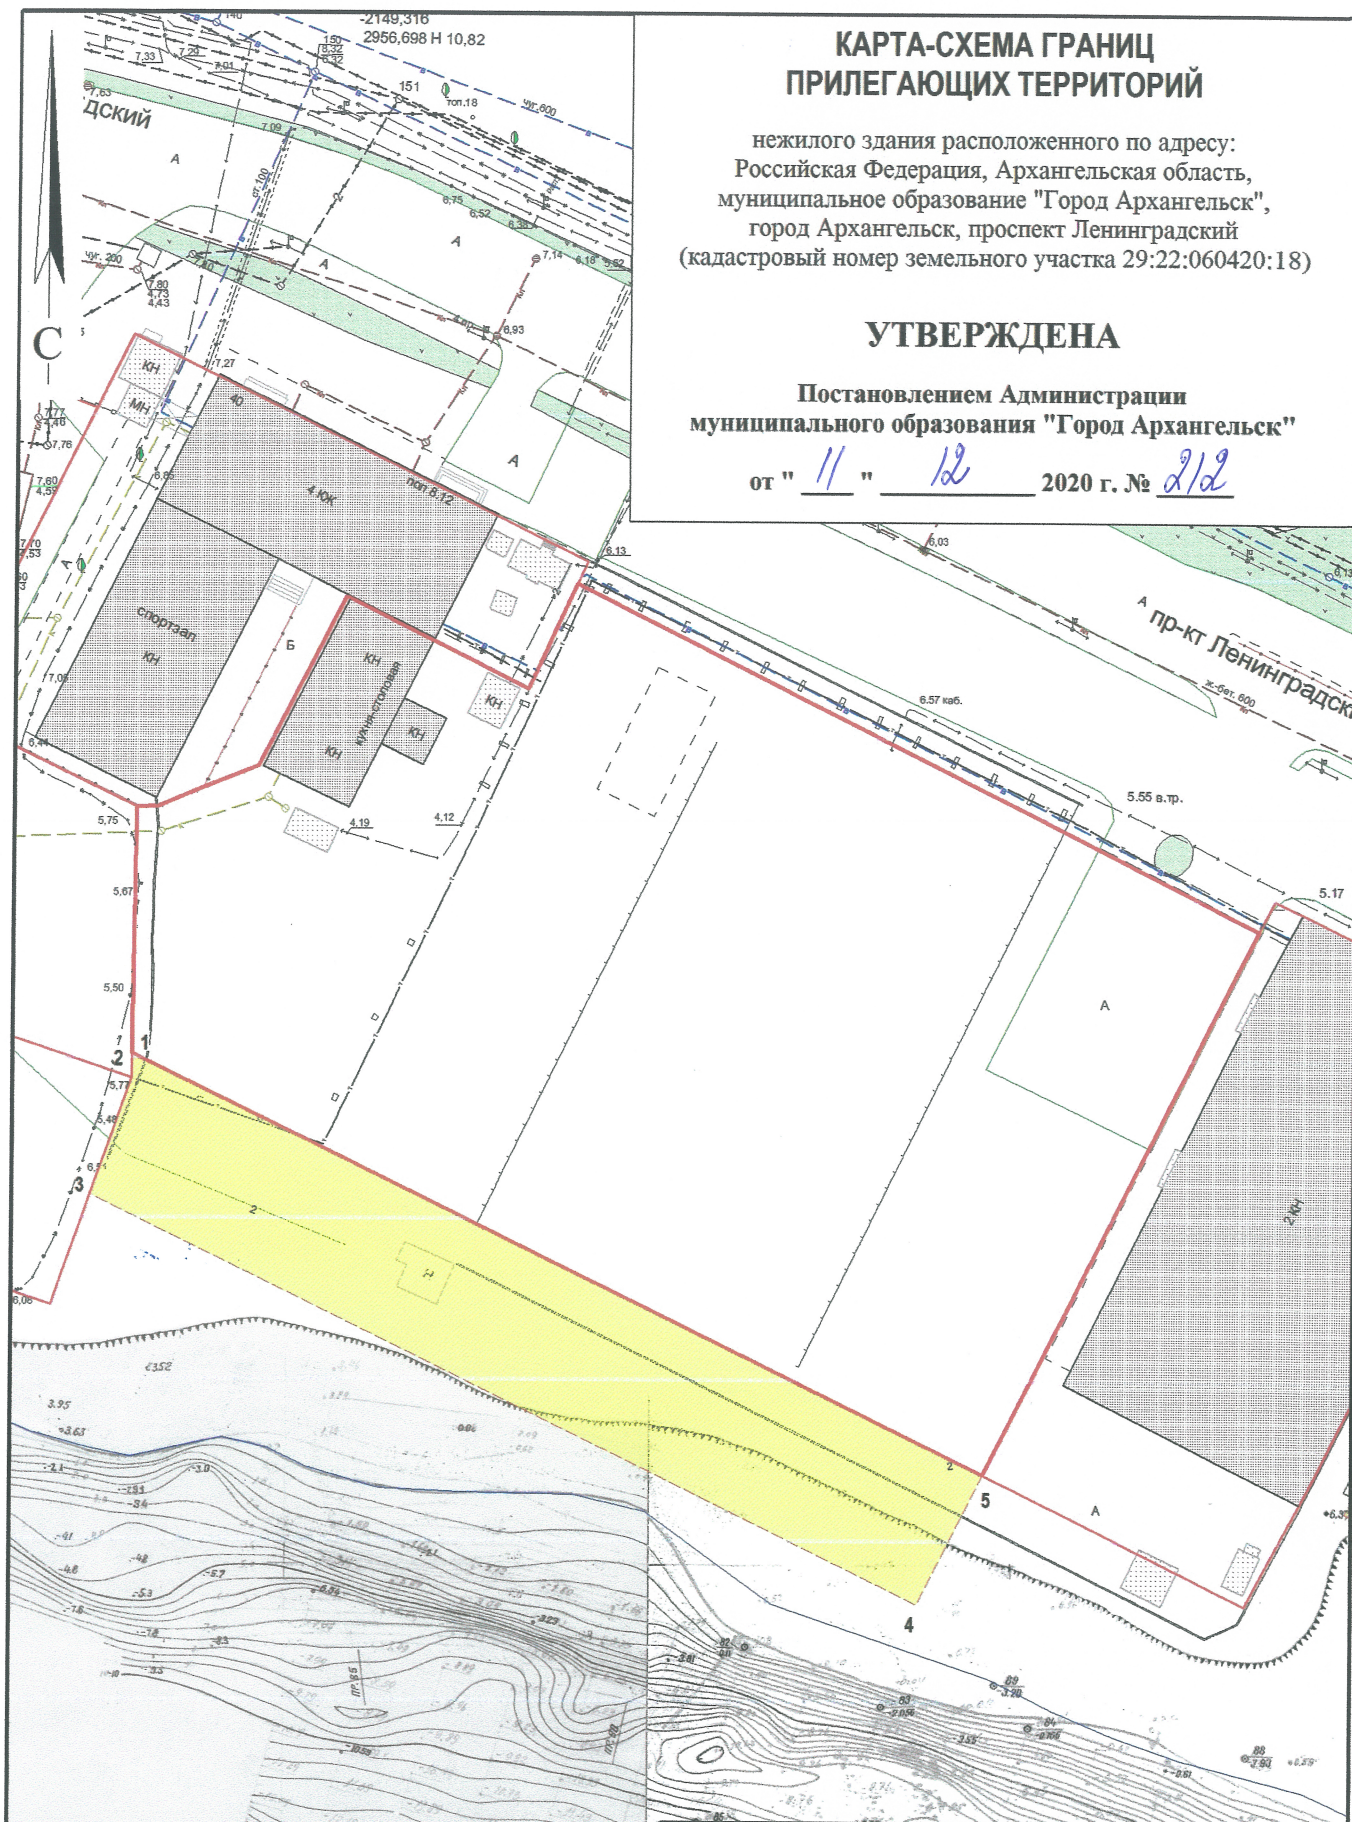

Система координат МСК-29

| Обозначение характерных точек границ | координаты, м | |
|--|---------------|------------|
| | X | Y |
| 1 | 649797.76 | 2523548.08 |
| 2 | 649794.35 | 2523548.17 |
| 3 | 649778.05 | 2523543.18 |
| 4 | 649726.23 | 2523659.48 |
| 5 | 649744.42 | 2523667.81 |

УСЛОВНЫЕ ОБОЗНАЧЕНИЯ:

- изображение границ земельного участка по проспекту Ленинградскому
- изображение границ прилегающих территорий

Масштаб 1 : 1000