


## КАРТА-СХЕМА ГРАНИЦ ПРИЛЕГАЮЩИХ ТЕРРИТОРИЙ

нежилого здания расположенного по адресу:  
Российская Федерация, Архангельская область,  
муниципальное образование "Город Архангельск",  
город Архангельск, улица Федора Абрамова, дом 9  
(кадастровый номер объекта капитального  
строительства 29:22:060413:42)

**УТВЕРЖДЕНА**

Постановлением Администрации  
муниципального образования "Город Архангельск"

от " 11 " 12 2020 г. № 220

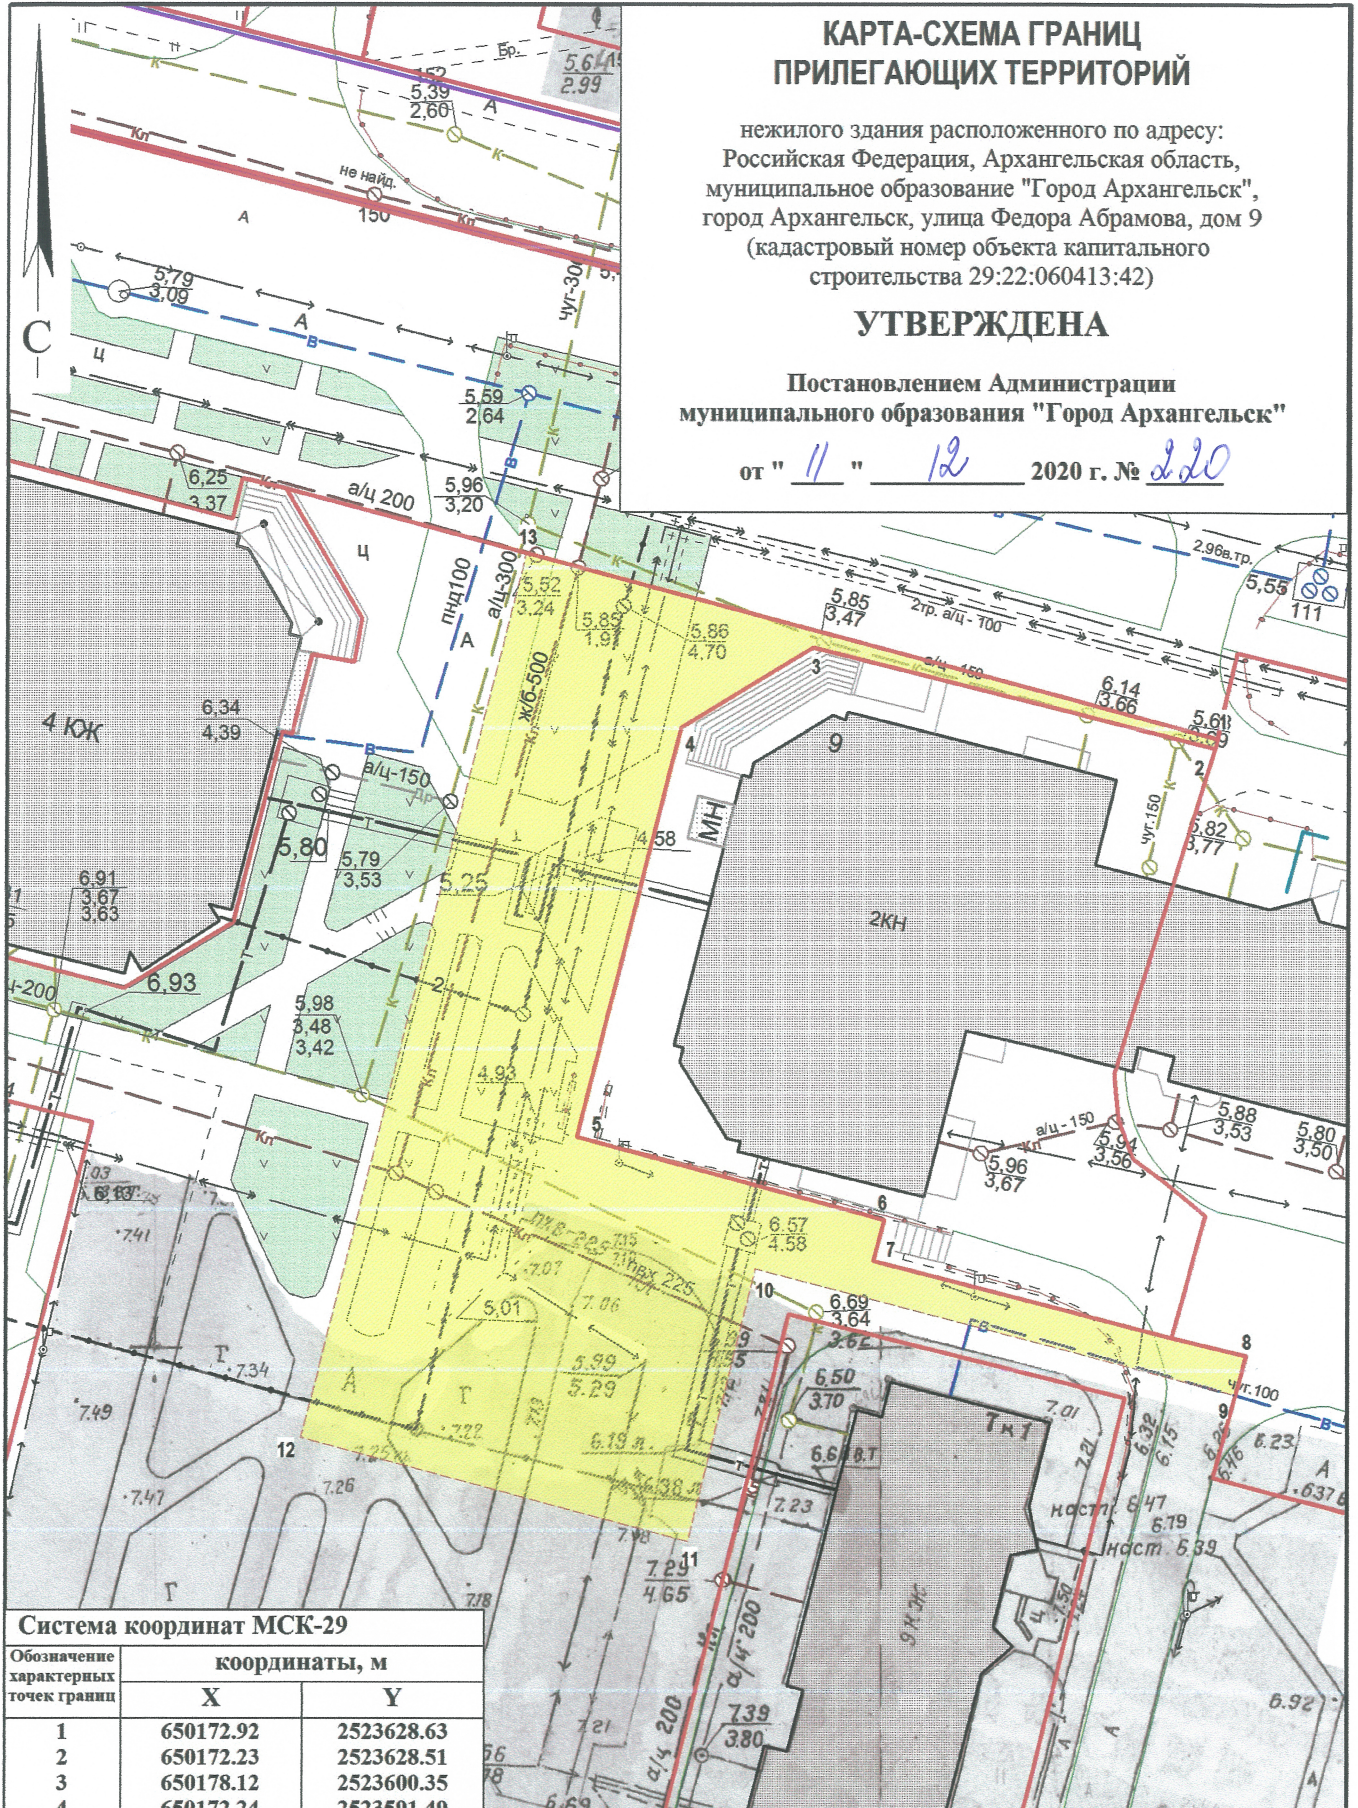

### Система координат МСК-29

Обозначение характерных точек границ	координаты, м	
	X	Y
1	650172.92	2523628.63
2	650172.23	2523628.51
3	650178.12	2523600.35
4	650172.24	2523591.49
5	650143.66	2523585.41
6	650138.77	2523606.80
7	650135.93	2523606.18
8	650130.39	2523632.27
9	650127.65	2523631.62
10	650135.04	2523598.04
11	650116.03	2523594.08
12	650122.18	2523567.19
13	650183.87	2523580.31

### УСЛОВНЫЕ ОБОЗНАЧЕНИЯ:

- изображение границ земельного участка по  
улице Федора Абрамова, дом 9
- изображение границ прилегающих территорий

Масштаб 1 : 500