


КАРТА-СХЕМА ГРАНИЦ ПРИЛЕГАЮЩИХ ТЕРРИТОРИЙ

нежилого здания расположенного по адресу:
Российская Федерация, Архангельская область,
муниципальное образование "Город Архангельск",
город Архангельск, улица Первомайская, дом 8, корпус 1
(кадастровый номер объекта капитального
строительства 29:22:060413:62)

УТВЕРЖДЕНА

Постановлением Администрации
муниципального образования "Город Архангельск"

от " 11 " 12 2020 г. № 22/1

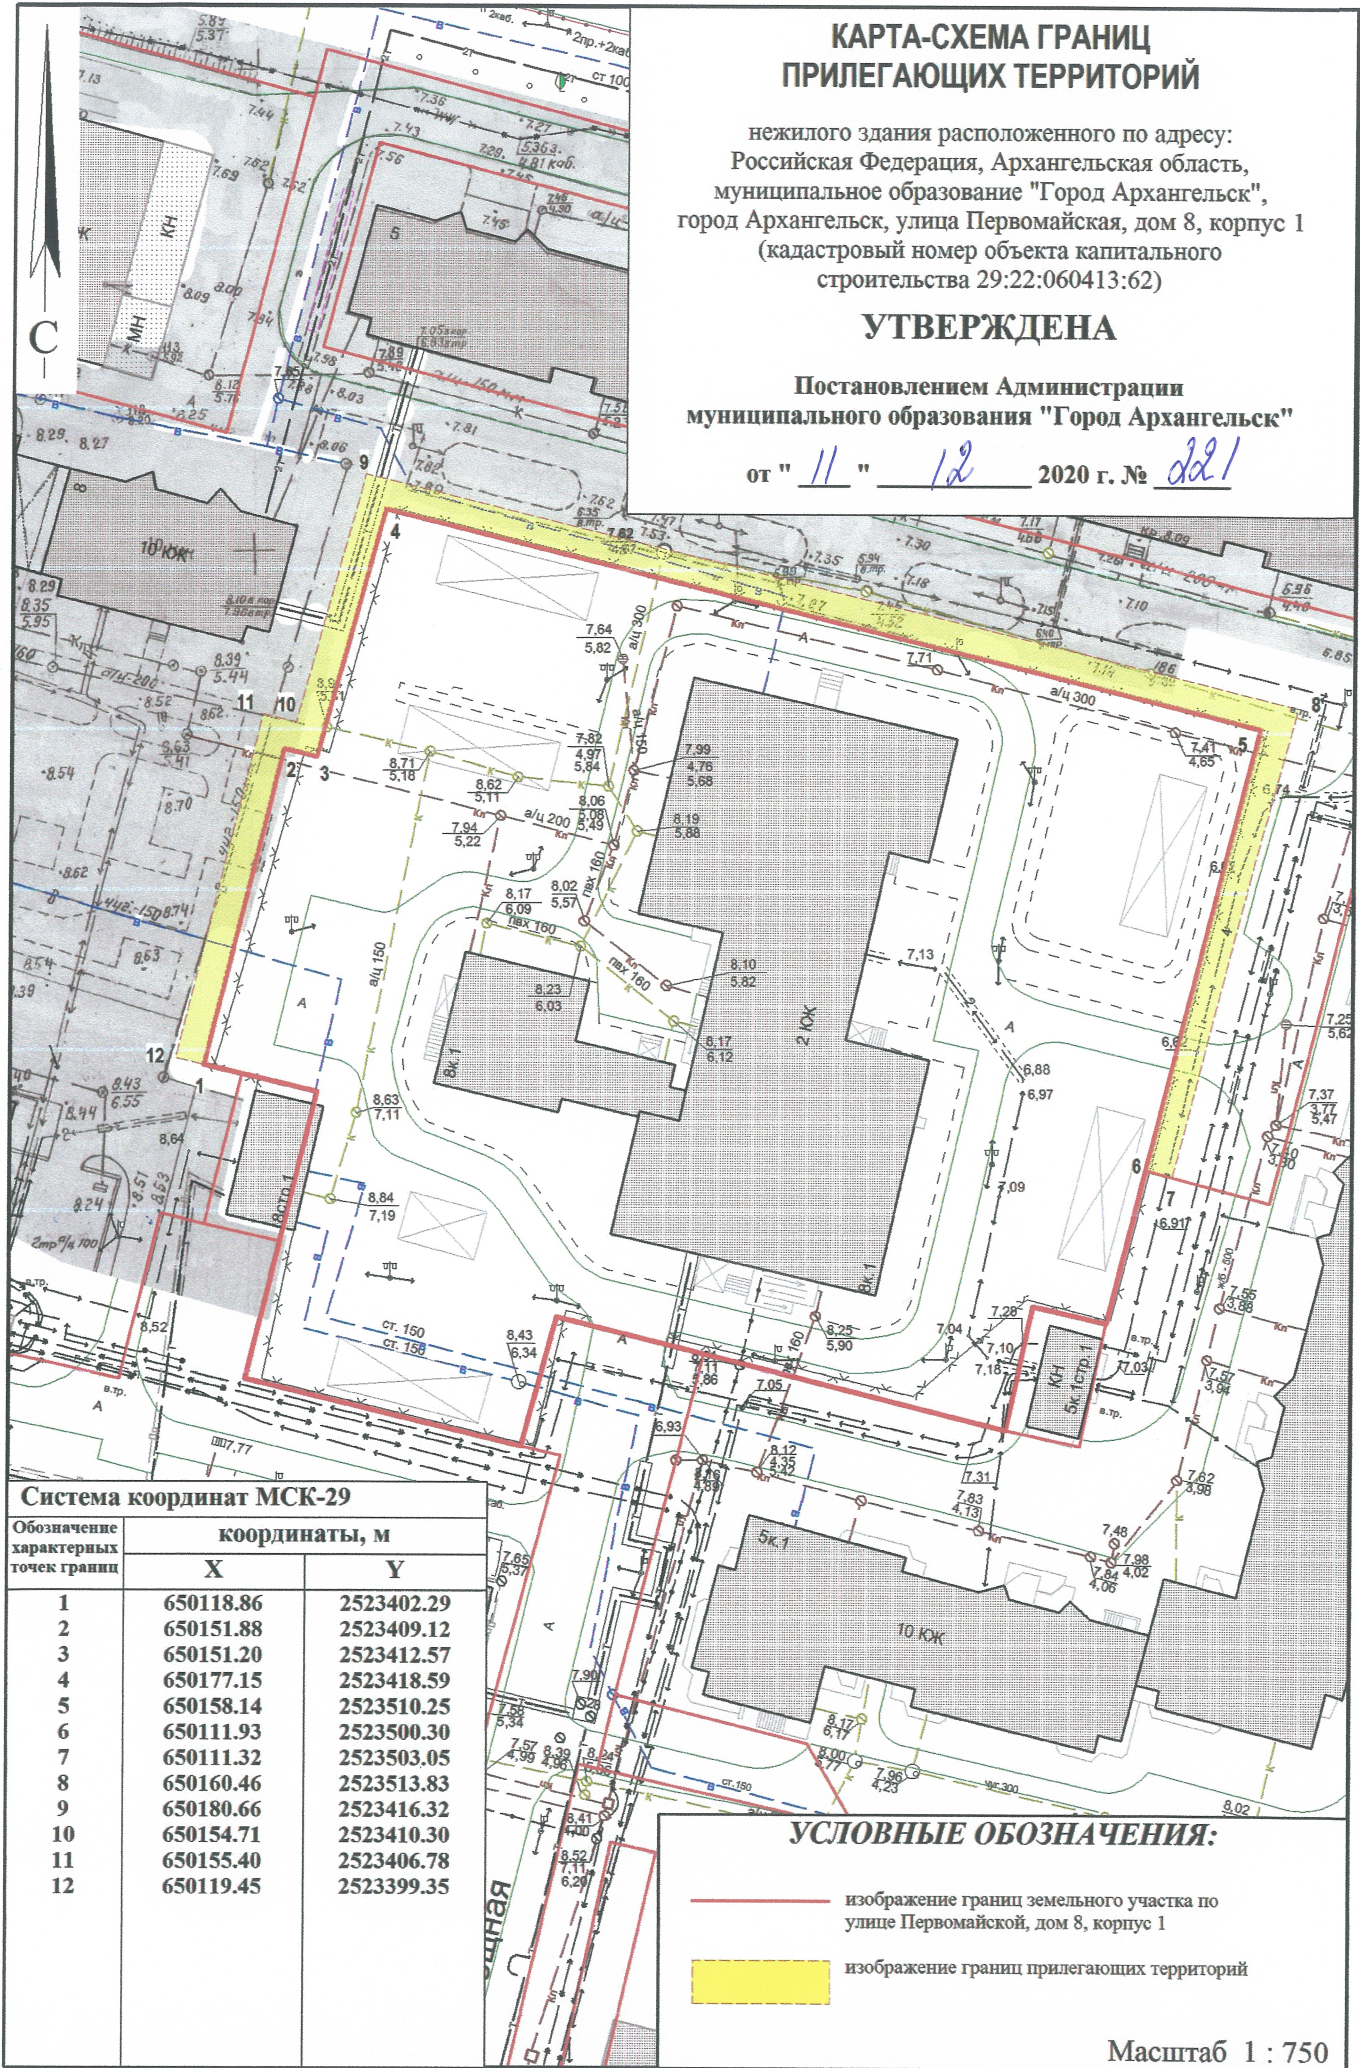

Система координат МСК-29

Обозначение характерных точек границ	координаты, м	
	X	Y
1	650118.86	2523402.29
2	650151.88	2523409.12
3	650151.20	2523412.57
4	650177.15	2523418.59
5	650158.14	2523510.25
6	650111.93	2523500.30
7	650111.32	2523503.05
8	650160.46	2523513.83
9	650180.66	2523416.32
10	650154.71	2523410.30
11	650155.40	2523406.78
12	650119.45	2523399.35

УСЛОВНЫЕ ОБОЗНАЧЕНИЯ:

- изображение границ земельного участка по
улице Первомайской, дом 8, корпус 1
- изображение границ прилегающих территорий

Масштаб 1 : 750