


КАРТА-СХЕМА ГРАНИЦ ПРИЛЕГАЮЩИХ ТЕРРИТОРИЙ

нежилого здания расположенного по адресу:
Российская Федерация, Архангельская область,
муниципальное образование "Город Архангельск",
город Архангельск, улица Чкалова, дом 25, строение 1
(кадастровый номер земельного участка 29:22:060406:22)

УТВЕРЖДЕНА

Постановлением Администрации
муниципального образования "Город Архангельск"

от "05" 02 2019 г. № 241

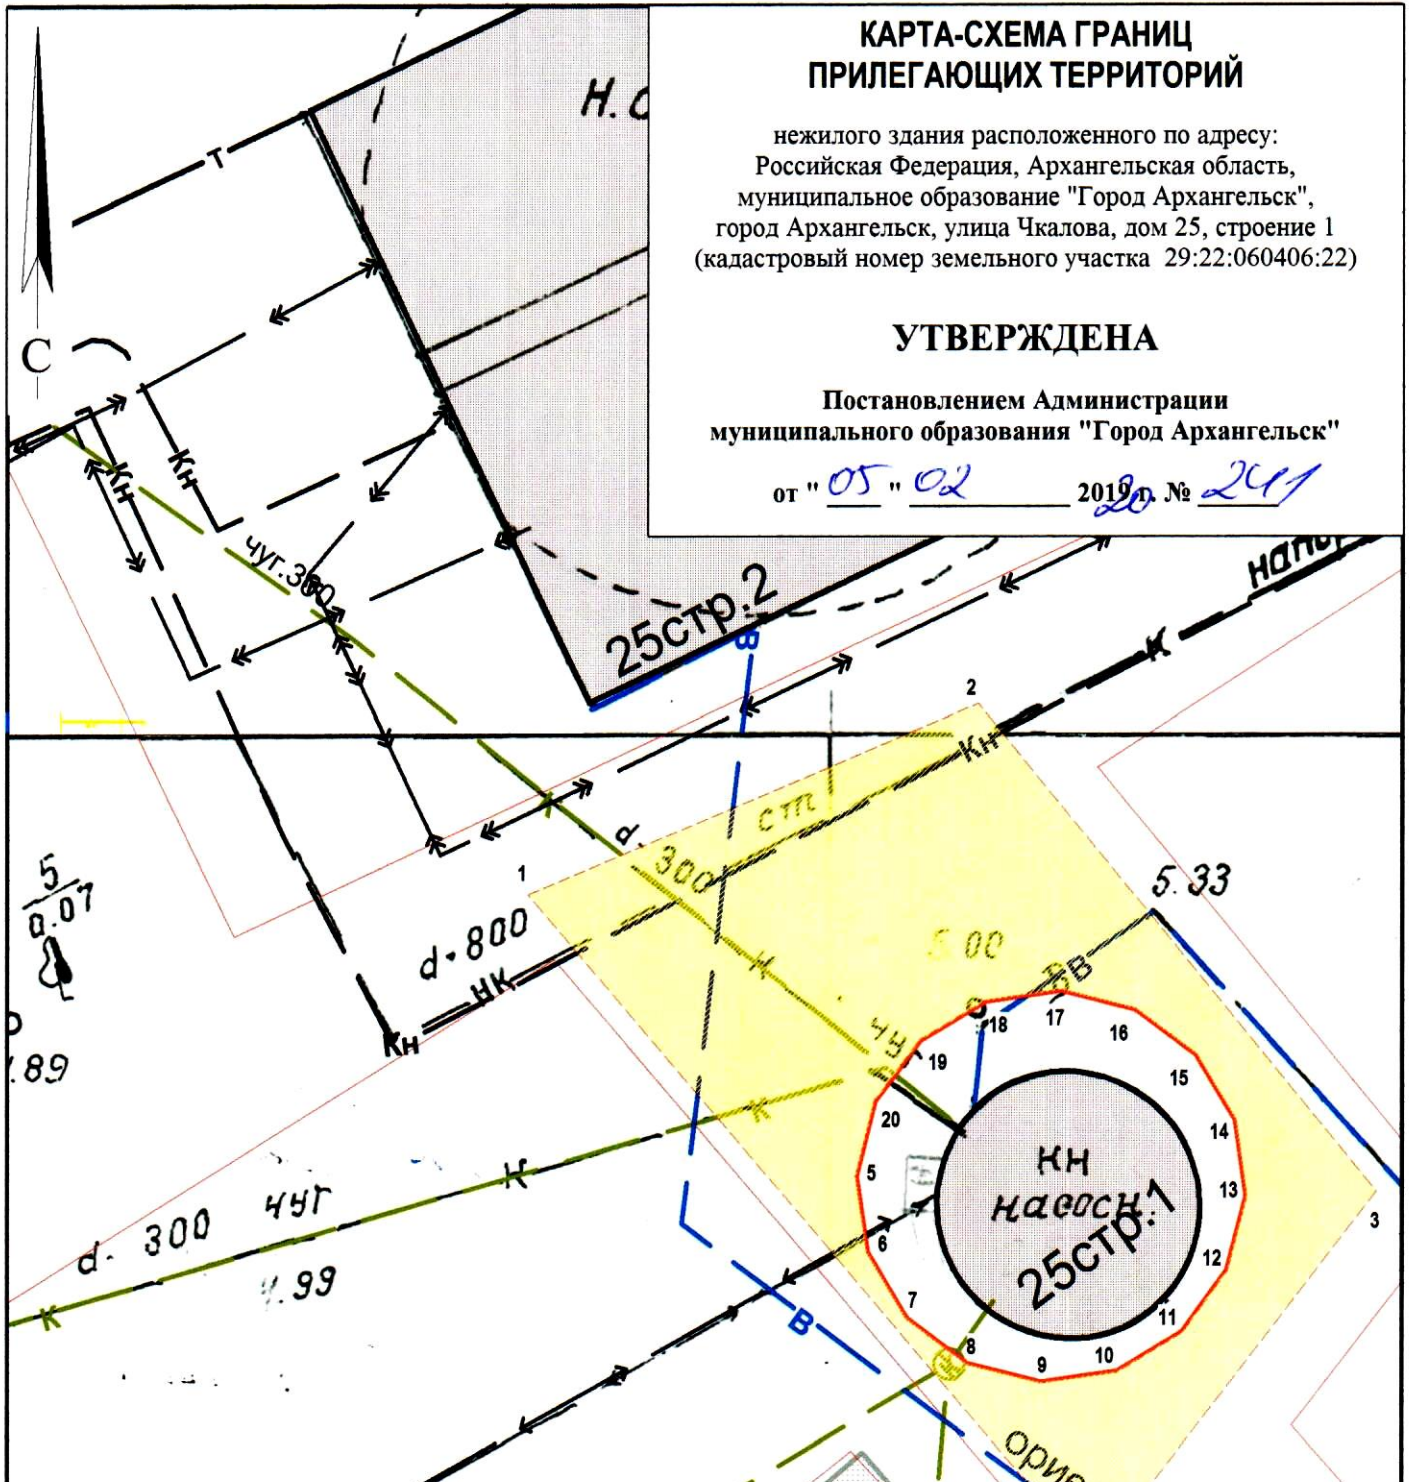

Система координат МСК-29

Обозначение характерных точек границ	координаты, м	
	X	Y
1	649406.83	2525776.50
2	649413.68	2525791.18
3	649398.11	2525804.98
4	649385.62	2525796.07
5	649397.97	2525787.75
6	649395.48	2525788.21
7	649393.37	2525789.58
8	649391.95	2525791.65
9	649391.43	2525794.13
10	649391.88	2525796.60
11	649393.26	2525798.72
12	649395.34	2525800.13
13	649397.80	2525800.66
14	649400.29	2525800.20
15	649402.40	2525798.83
16	649403.82	2525796.75
17	649404.34	2525794.29
18	649403.89	2525791.82
19	649402.51	2525789.70
20	649400.43	2525788.27

УСЛОВНЫЕ ОБОЗНАЧЕНИЯ:

- изображение границ земельного участка по улице Чкалова, дом 25, строение 1
- изображение границ прилегающих территорий

Масштаб 1 : 250