КАРТА-СХЕМА ГРАНИЦ ПРИЛЕГАЮЩИХ ТЕРРИТОРИЙ

нежилого здания расположенного по адресу: Российская Федерация, Архангельская область, муниципальное образование "Город Архангельск", город Архангельск, улица Калинина, дом 19, корпус 2 (кадастровый номер объекта капитального строительства 29:22:060417:212)

УТВЕРЖДЕНА

Постановлением Администрации городского округа "Город Архангельск"

от "4" марта 2021 г. № 428

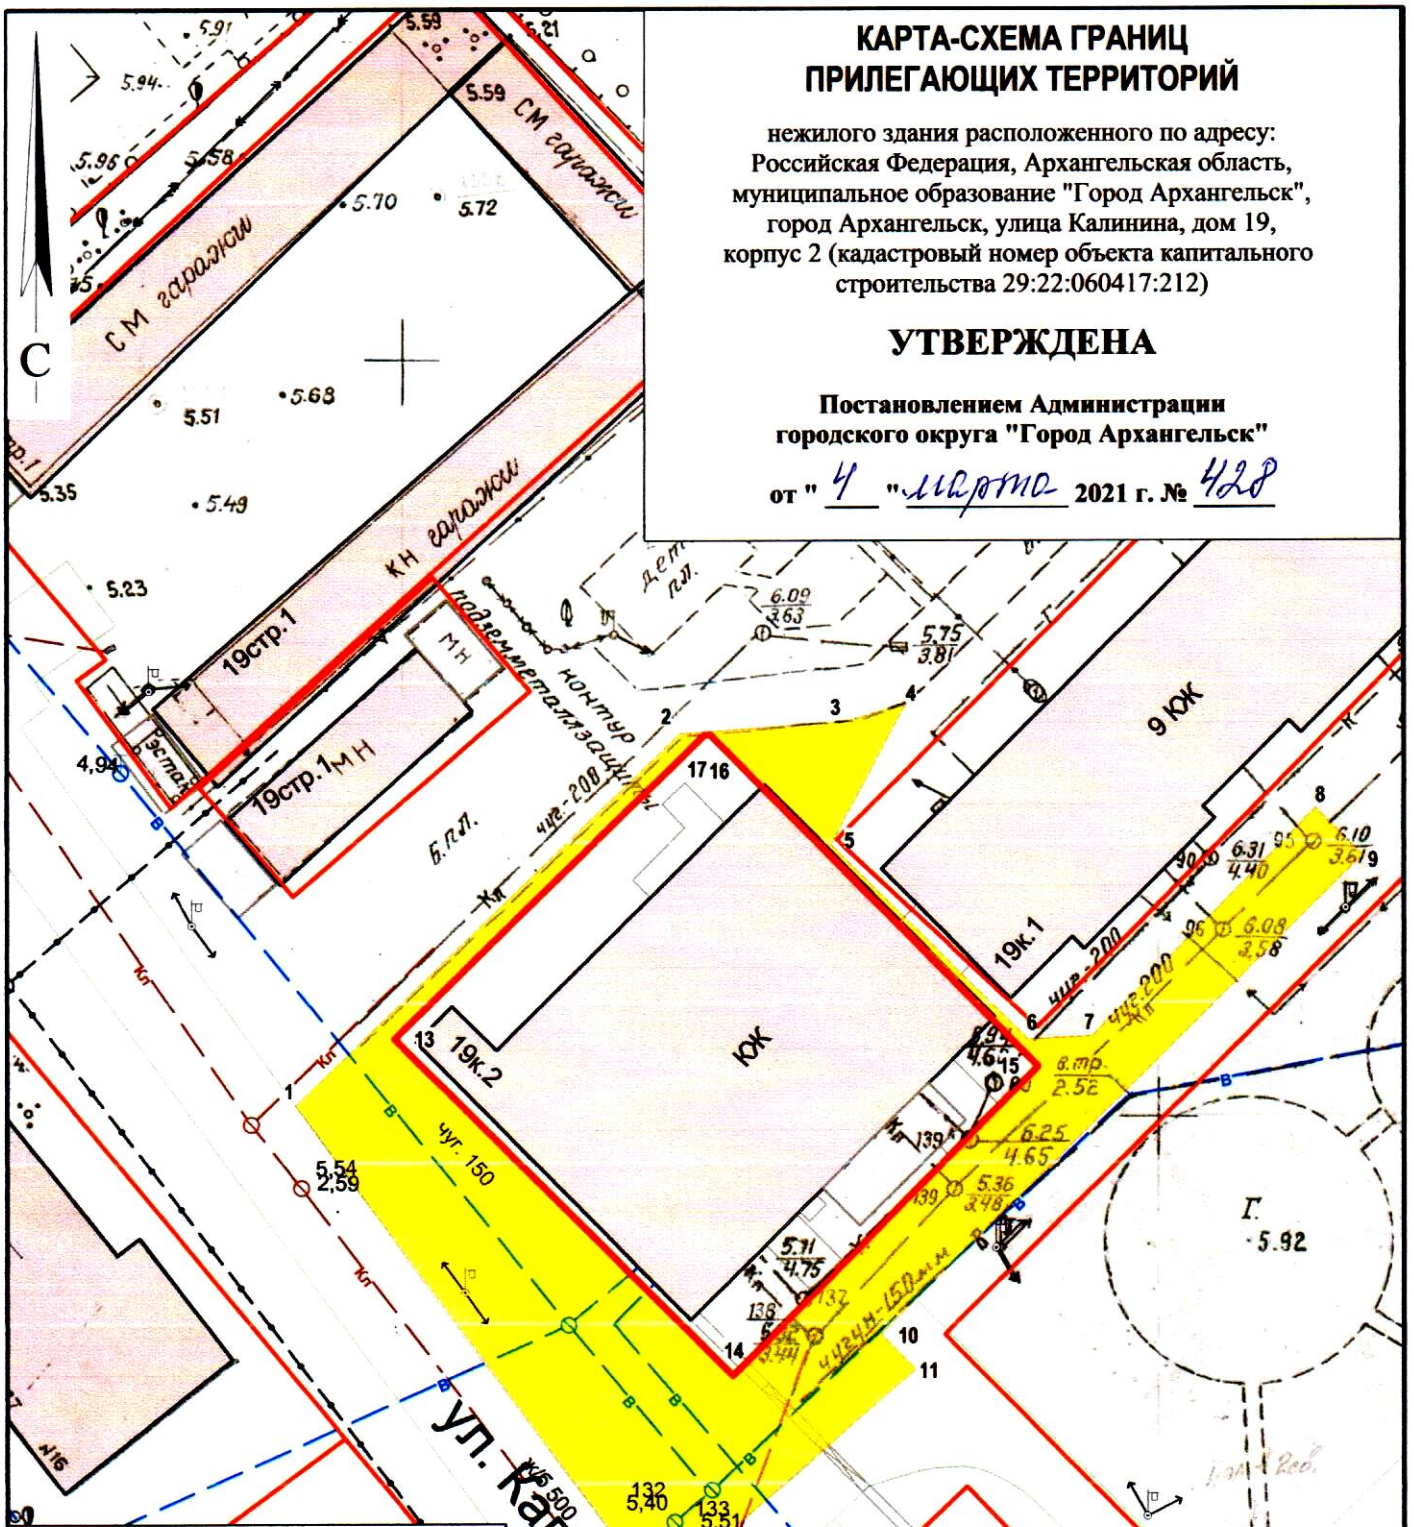

Система координат МСК-29

Обозначение характерных точек границ	координаты, м	
	X	Y
1	648811.46	2525752.10
2	648836.93	2525776.64
3	648838.11	2525787.51
4	648839.48	2525791.53
5	648829.97	2525786.92
6	648817.63	2525800.45
7	648818.01	2525804.67
8	648833.54	2525818.89
9	648830.55	2525822.09
10	648797.81	2525791.44
11	648795.57	2525793.83
12	648780.08	2525777.30
13	648816.11	2525758.49
14	648794.71	2525781.75
15	648815.87	2525801.18
16	648836.92	2525778.65
17	648836.90	2525778.27

УСЛОВНЫЕ ОБОЗНАЧЕНИЯ:

изображение границ земельного участка по улице Калинина, дом 19, корпус 2

изображение границ прилегающих территорий

Масштаб 1 : 500