


# КАРТА-СХЕМА ГРАНИЦ ПРИЛЕГАЮЩИХ ТЕРРИТОРИЙ

нежилого здания расположенного по адресу:  
Российская Федерация, Архангельская область,  
муниципальное образование "Город Архангельск",  
город Архангельск, улица Федора Абрамова, дом 17,  
корпус 1 (кадастровый номер объекта капитального  
строительства 29:22:060414:73)

## УТВЕРЖДЕНА


Постановлением Администрации  
городского округа "Город Архангельск"

от " 8 " апреля 2021 г. № 645

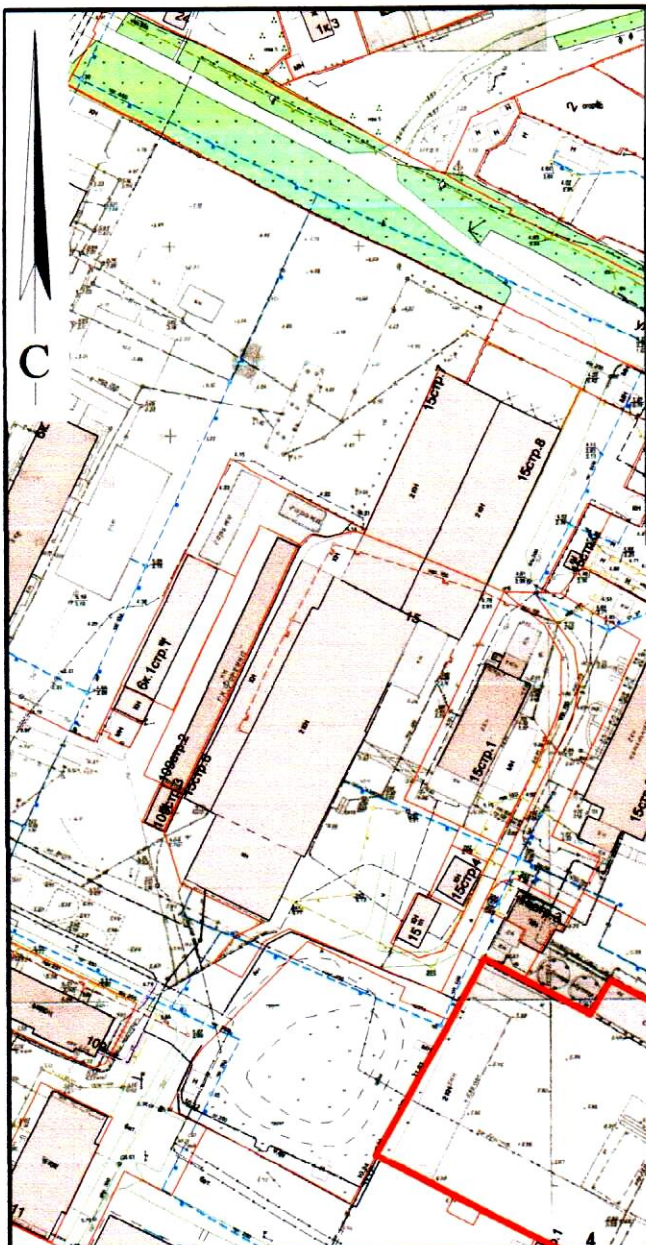

### Система координат МСК-29

Обозначение характерных точек границ	координаты, м	
	X	Y
1	649923.88	2524174.18
2	649906.81	2524160.27
3	649888.97	2524157.13
4	649779.68	2524129.37
5	649758.87	2524132.50
6	649757.63	2524135.24
7	649765.31	2524139.46
8	649760.31	2524149.41
9	649766.14	2524152.27
10	649767.28	2524156.17
11	649772.05	2524226.38
12	649768.50	2524224.97
13	649765.39	2524231.76
14	649743.46	2524218.11
15	649744.80	2524229.55
16	649728.73	2524222.67
17	649732.83	2524213.10
18	649739.59	2524216.07
19	649742.04	2524210.76
20	649738.05	2524212.25
21	649722.55	2524205.25
22	649713.48	2524224.92
23	649733.50	2524235.47
24	649757.78	2524250.58
25	649781.99	2524230.26
26	649778.24	2524239.52
27	649772.22	2524236.74
28	649777.00	2524228.34

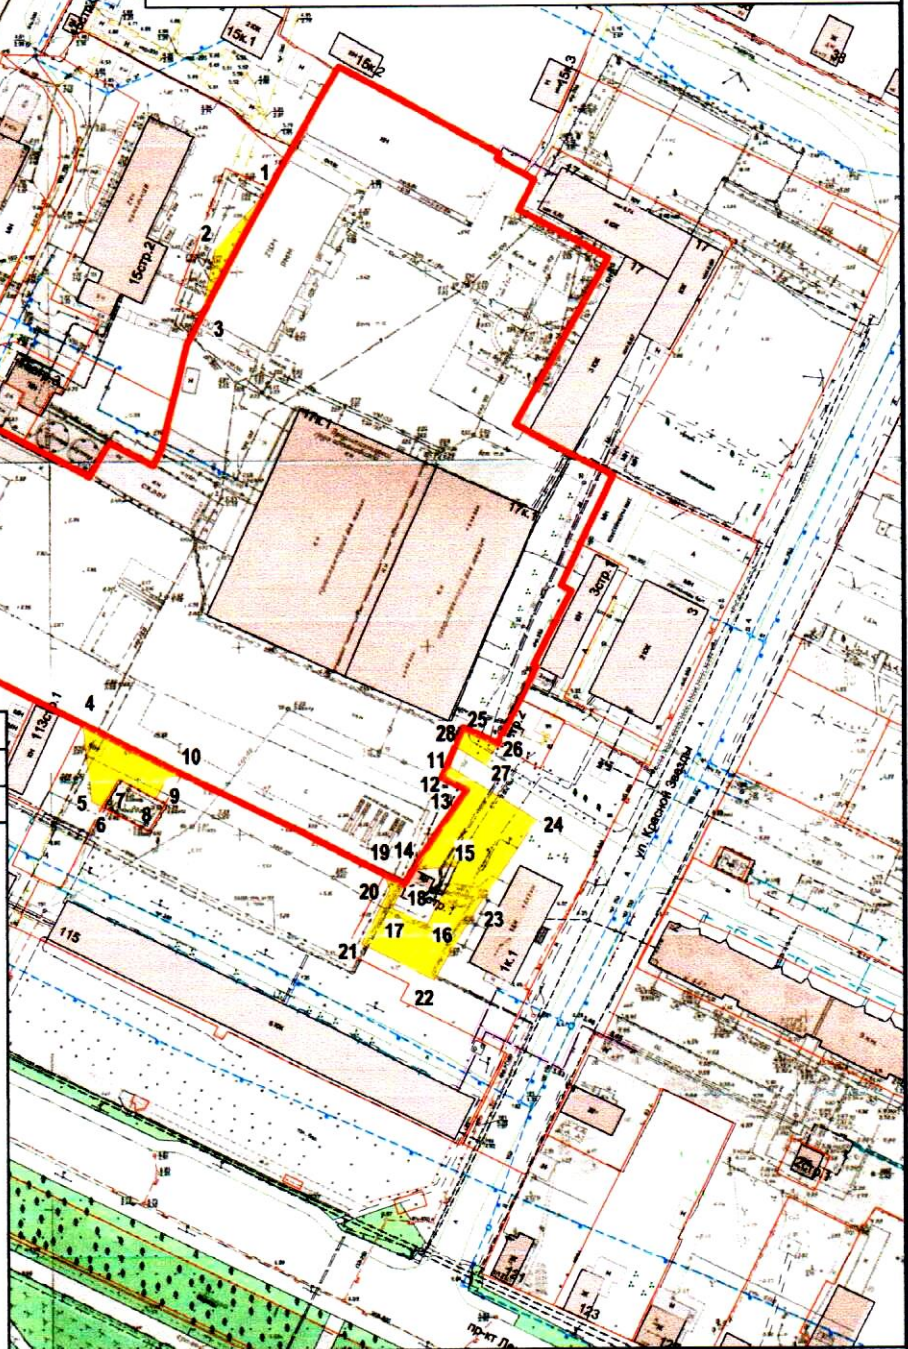

### УСЛОВНЫЕ ОБОЗНАЧЕНИЯ:

- изображение границ земельного участка по  
улице Федора Абрамова, дом 17, корпус 1
- изображение границ прилегающих территорий

Масштаб 1 : 750