


# КАРТА-СХЕМА ГРАНИЦ ПРИЛЕГАЮЩИХ ТЕРРИТОРИЙ

нежилого здания расположенного по адресу:  
Российская Федерация, Архангельская область,  
муниципальное образование "Город Архангельск",  
город Архангельск, улица Карпогорская, дом 43  
(кадастровый номер объекта капитального  
строительства 29:22:060401:137)

**УТВЕРЖДЕНА**

Постановлением Администрации  
городского округа "Город Архангельск"

от " 8 " *апреля* 2021 г. № *646*

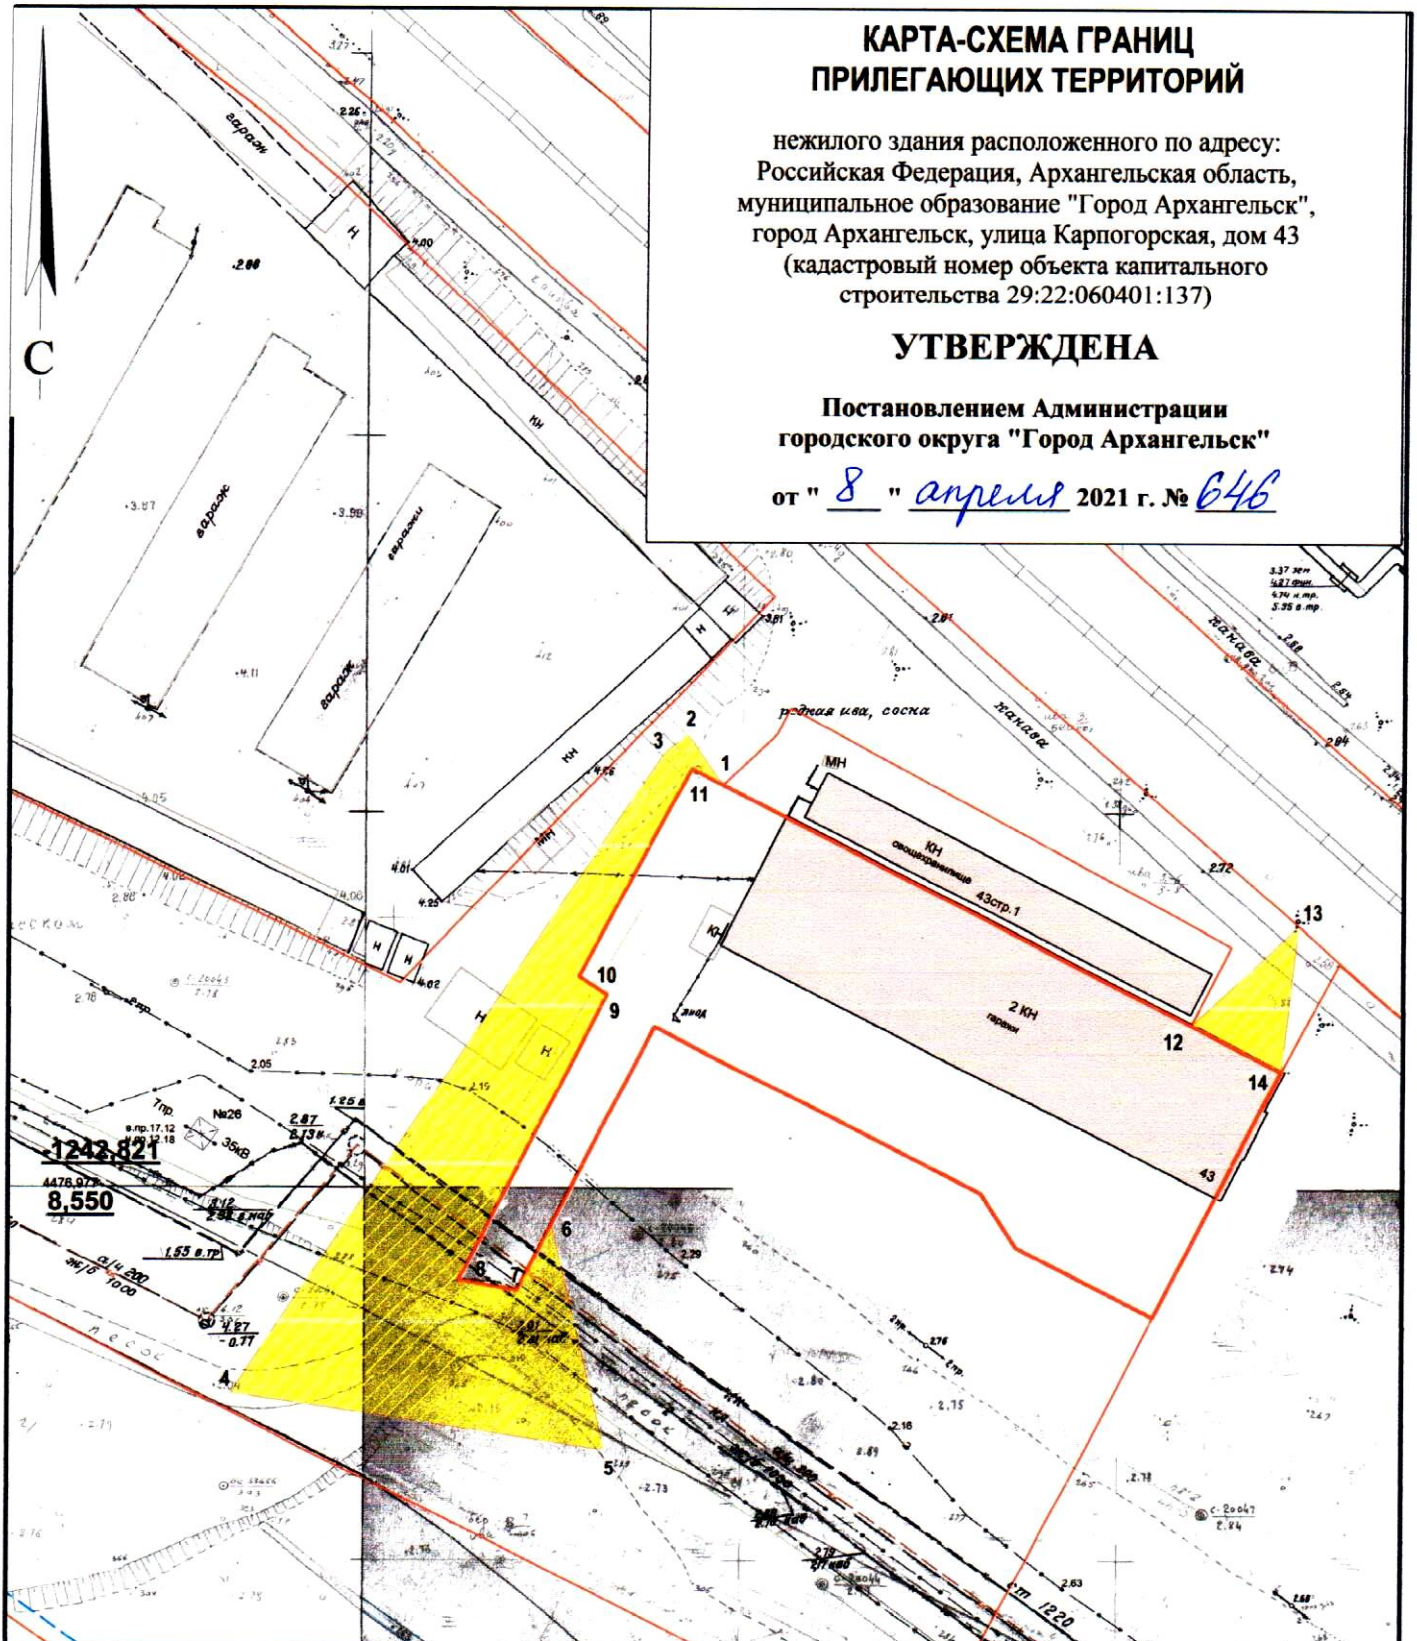

Система координат МСК-29		
Обозначение характерных точек границы	координаты, м	
	X	Y
1	650942.29	2525124.72
2	650948.87	2525119.75
3	650946.19	2525116.71
4	650858.77	2525062.91
5	650853.18	2525112.75
6	650882.80	2525104.45
7	650873.76	2525100.25
8	650874.85	2525092.43
9	650913.86	2525110.54
10	650916.09	2525106.71
11	650944.27	2525120.47
12	650912.87	2525188.14
13	650926.57	2525201.83
14	650907.23	2525200.30

**УСЛОВНЫЕ ОБОЗНАЧЕНИЯ:**

- изображение границ земельного участка по улице Карпогорской, д. 43
- изображение границ прилегающих территорий

Масштаб 1 : 1000