


## КАРТА-СХЕМА ГРАНИЦ ПРИЛЕГАЮЩИХ ТЕРРИТОРИЙ

нежилого здания расположенного по адресу:  
Российская Федерация, Архангельская область,  
муниципальное образование "Город Архангельск",  
город Архангельск, улица Красной Звезды, дом 3,  
строение 2 (кадастровый номер объекта капитального  
строительства 29:22:060414:140)

### УТВЕРЖДЕНА

Постановлением Администрации  
городского округа "Город Архангельск"

от " 8 " *апреля* 2021 г. № *652*

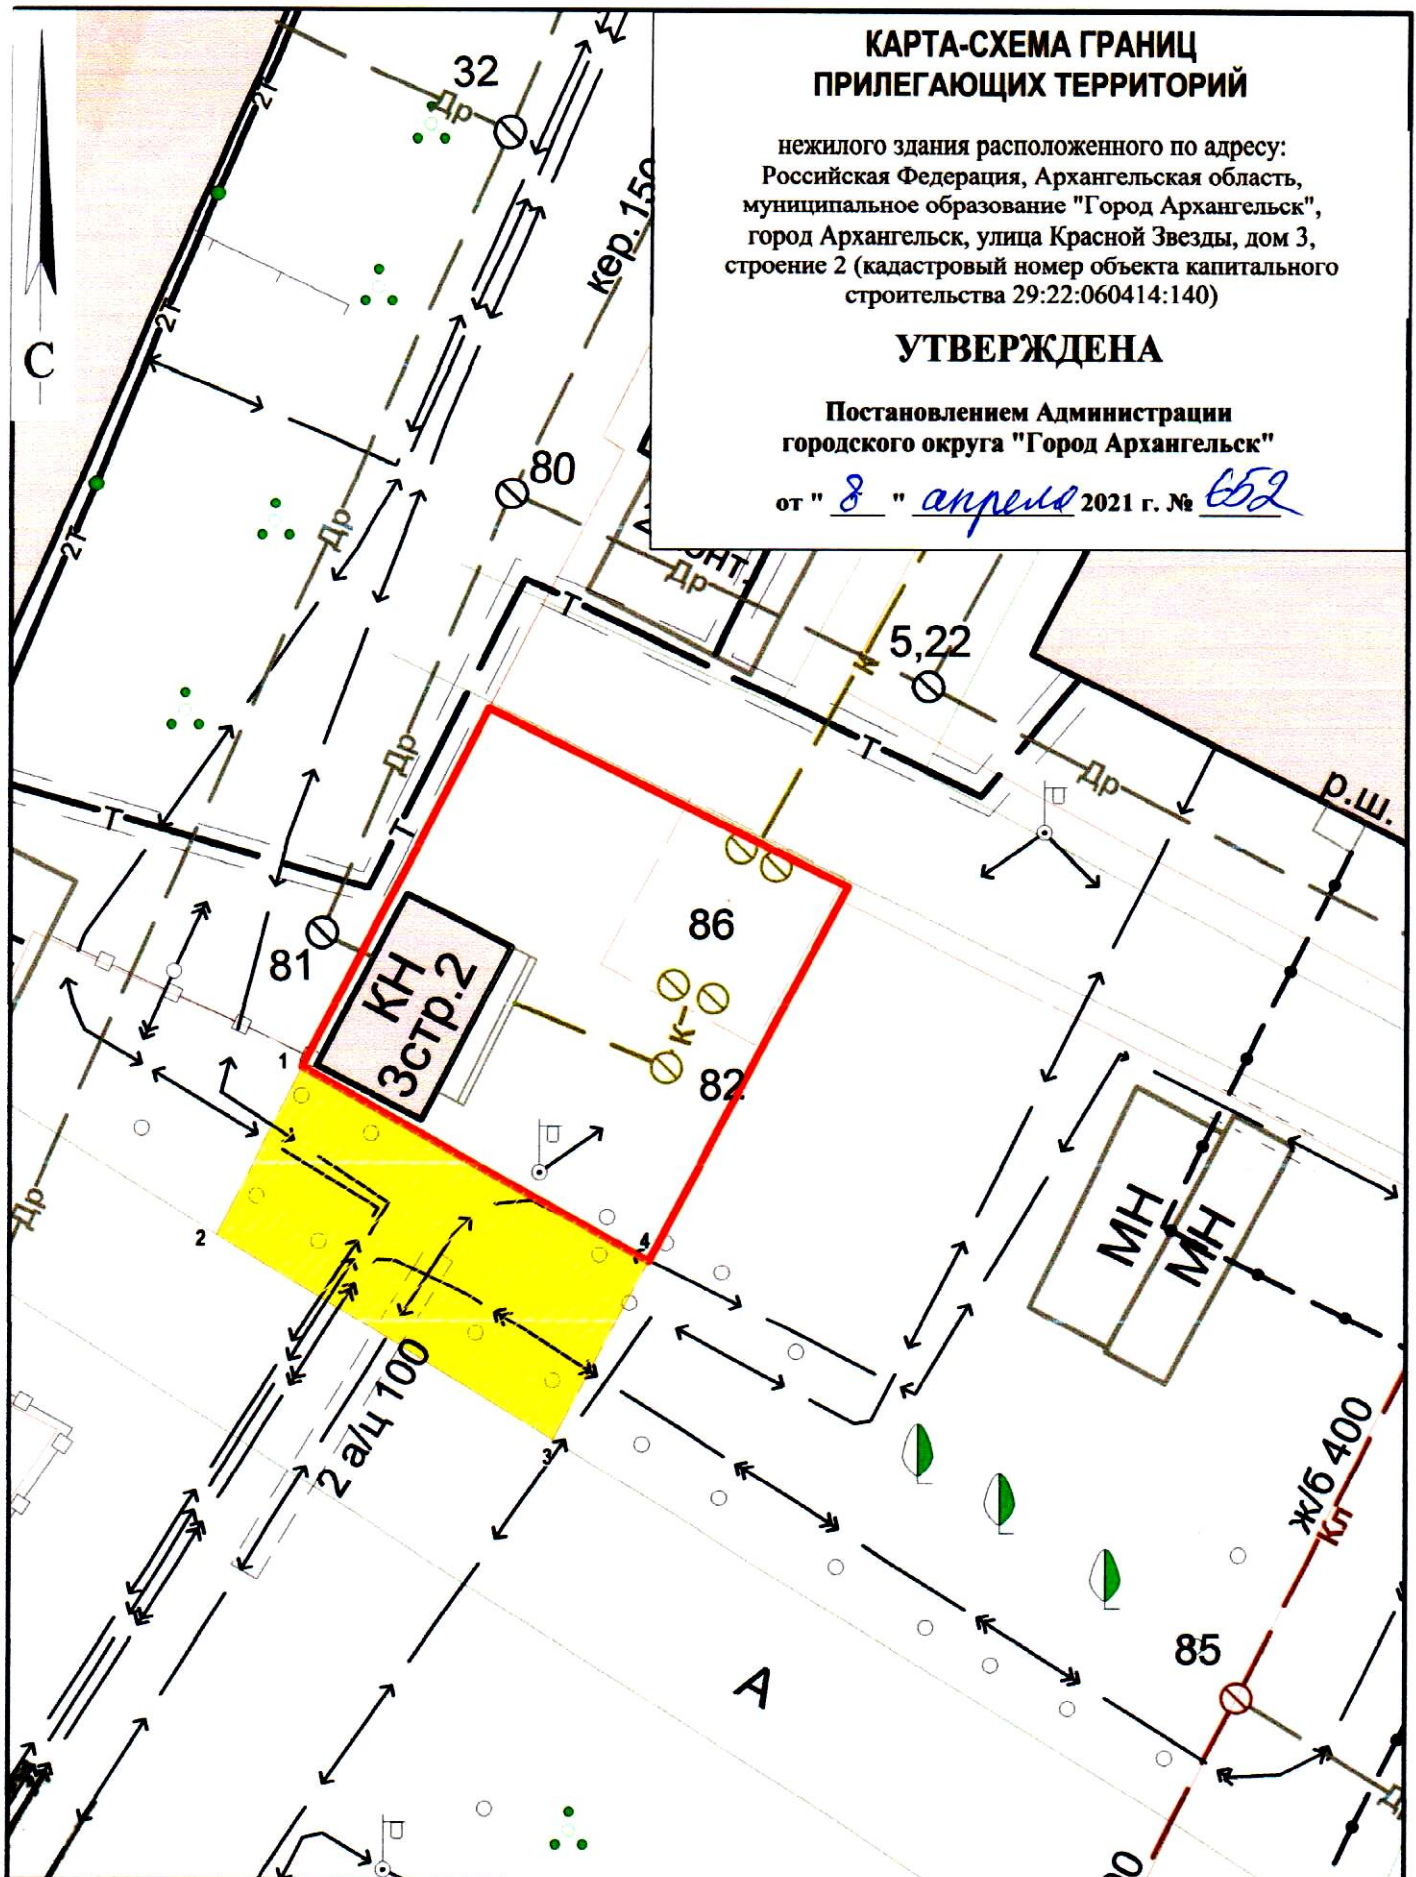

#### Система координат МСК-29

Обозначение характерных точек границ	координаты, м	
	X	Y
1	649777.86	2524239.35
2	649772.22	2524236.74
3	649765.73	2524248.15
4	649771.90	2524251.08

#### УСЛОВНЫЕ ОБОЗНАЧЕНИЯ:

- изображение границ земельного участка по  
улице Красной Звезды, дом 3, строение 2
- изображение границ прилегающих территорий

Масштаб 1 : 250