


КАРТА-СХЕМА ГРАНИЦ ПРИЛЕГАЮЩИХ ТЕРРИТОРИЙ

нежилого здания расположенного по адресу:
Российская Федерация, Архангельская область,
городской округ "Город Архангельск",
город Архангельск, улица Овощная, дом 24
(кадастровый номер объекта капитального
строительства 29:22:060412:3418)

УТВЕРЖДЕНА

Постановлением Администрации
городского округа "Город Архангельск"

от "16" мая 2021 г. № 930

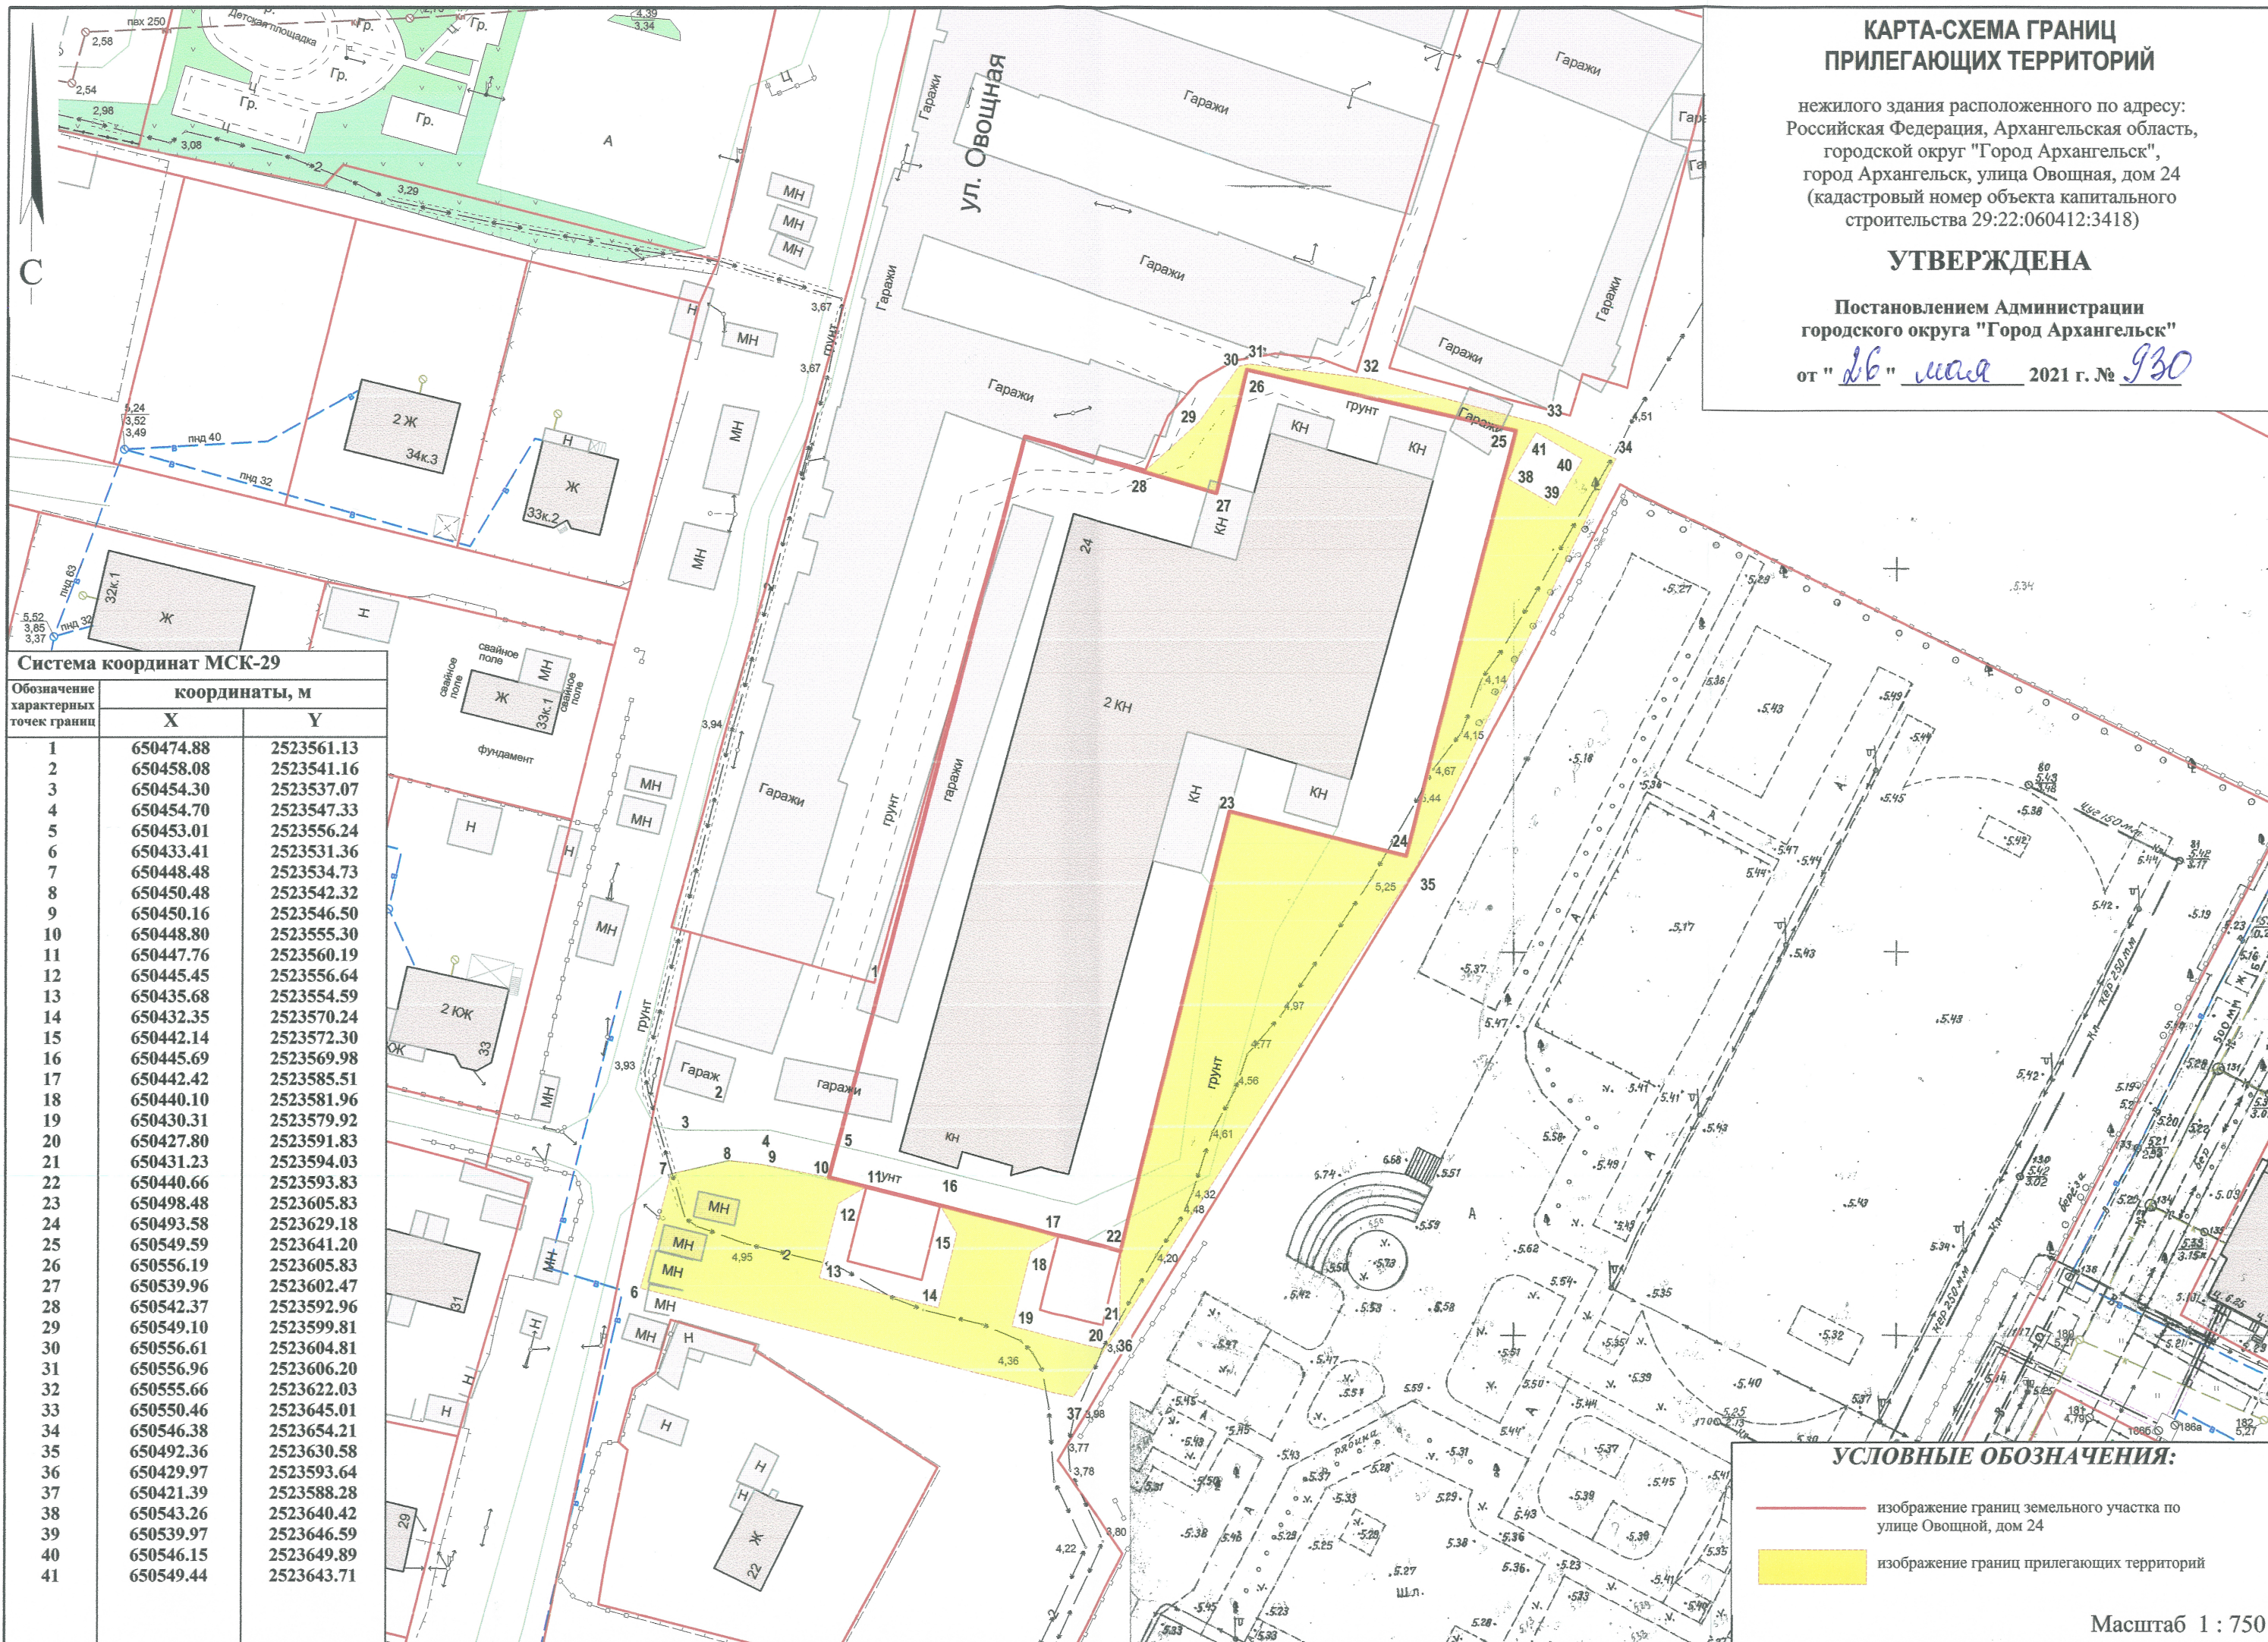

Система координат МСК-29

Обозначение характерных точек границы	координаты, м	
	X	Y
1	650474.88	2523561.13
2	650458.08	2523541.16
3	650454.30	2523537.07
4	650454.70	2523547.33
5	650453.01	2523556.24
6	650433.41	2523531.36
7	650448.48	2523534.73
8	650450.48	2523542.32
9	650450.16	2523546.50
10	650448.80	2523555.30
11	650447.76	2523560.19
12	650445.45	2523556.64
13	650435.68	2523554.59
14	650432.35	2523570.24
15	650442.14	2523572.30
16	650445.69	2523569.98
17	650442.42	2523585.51
18	650440.10	2523581.96
19	650430.31	2523579.92
20	650427.80	2523591.83
21	650431.23	2523594.03
22	650440.66	2523593.83
23	650498.48	2523605.83
24	650493.58	2523629.18
25	650549.59	2523641.20
26	650556.19	2523605.83
27	650539.96	2523602.47
28	650542.37	2523592.96
29	650549.10	2523599.81
30	650556.61	2523604.81
31	650556.96	2523606.20
32	650555.66	2523622.03
33	650550.46	2523645.01
34	650546.38	2523654.21
35	650492.36	2523630.58
36	650429.97	2523593.64
37	650421.39	2523588.28
38	650543.26	2523640.42
39	650539.97	2523646.59
40	650546.15	2523649.89
41	650549.44	2523643.71

УСЛОВНЫЕ ОБОЗНАЧЕНИЯ:

- изображение границ земельного участка по улице Овощной, дом 24
- изображение границ прилегающих территорий