


КАРТА-СХЕМА ГРАНИЦ ПРИЛЕГАЮЩИХ ТЕРРИТОРИЙ

нежилого здания расположенного по адресу:
Российская Федерация, Архангельская область,
городской округ "Город Архангельск",
город Архангельск, улица Прокопия Галушина, дом 5,
строение 1 (кадастровый номер земельного участка
29:22:060413:21)

УТВЕРЖДЕНА

Постановлением Администрации
городского округа "Город Архангельск"
от "26" *мая* 2021 г. № *934*

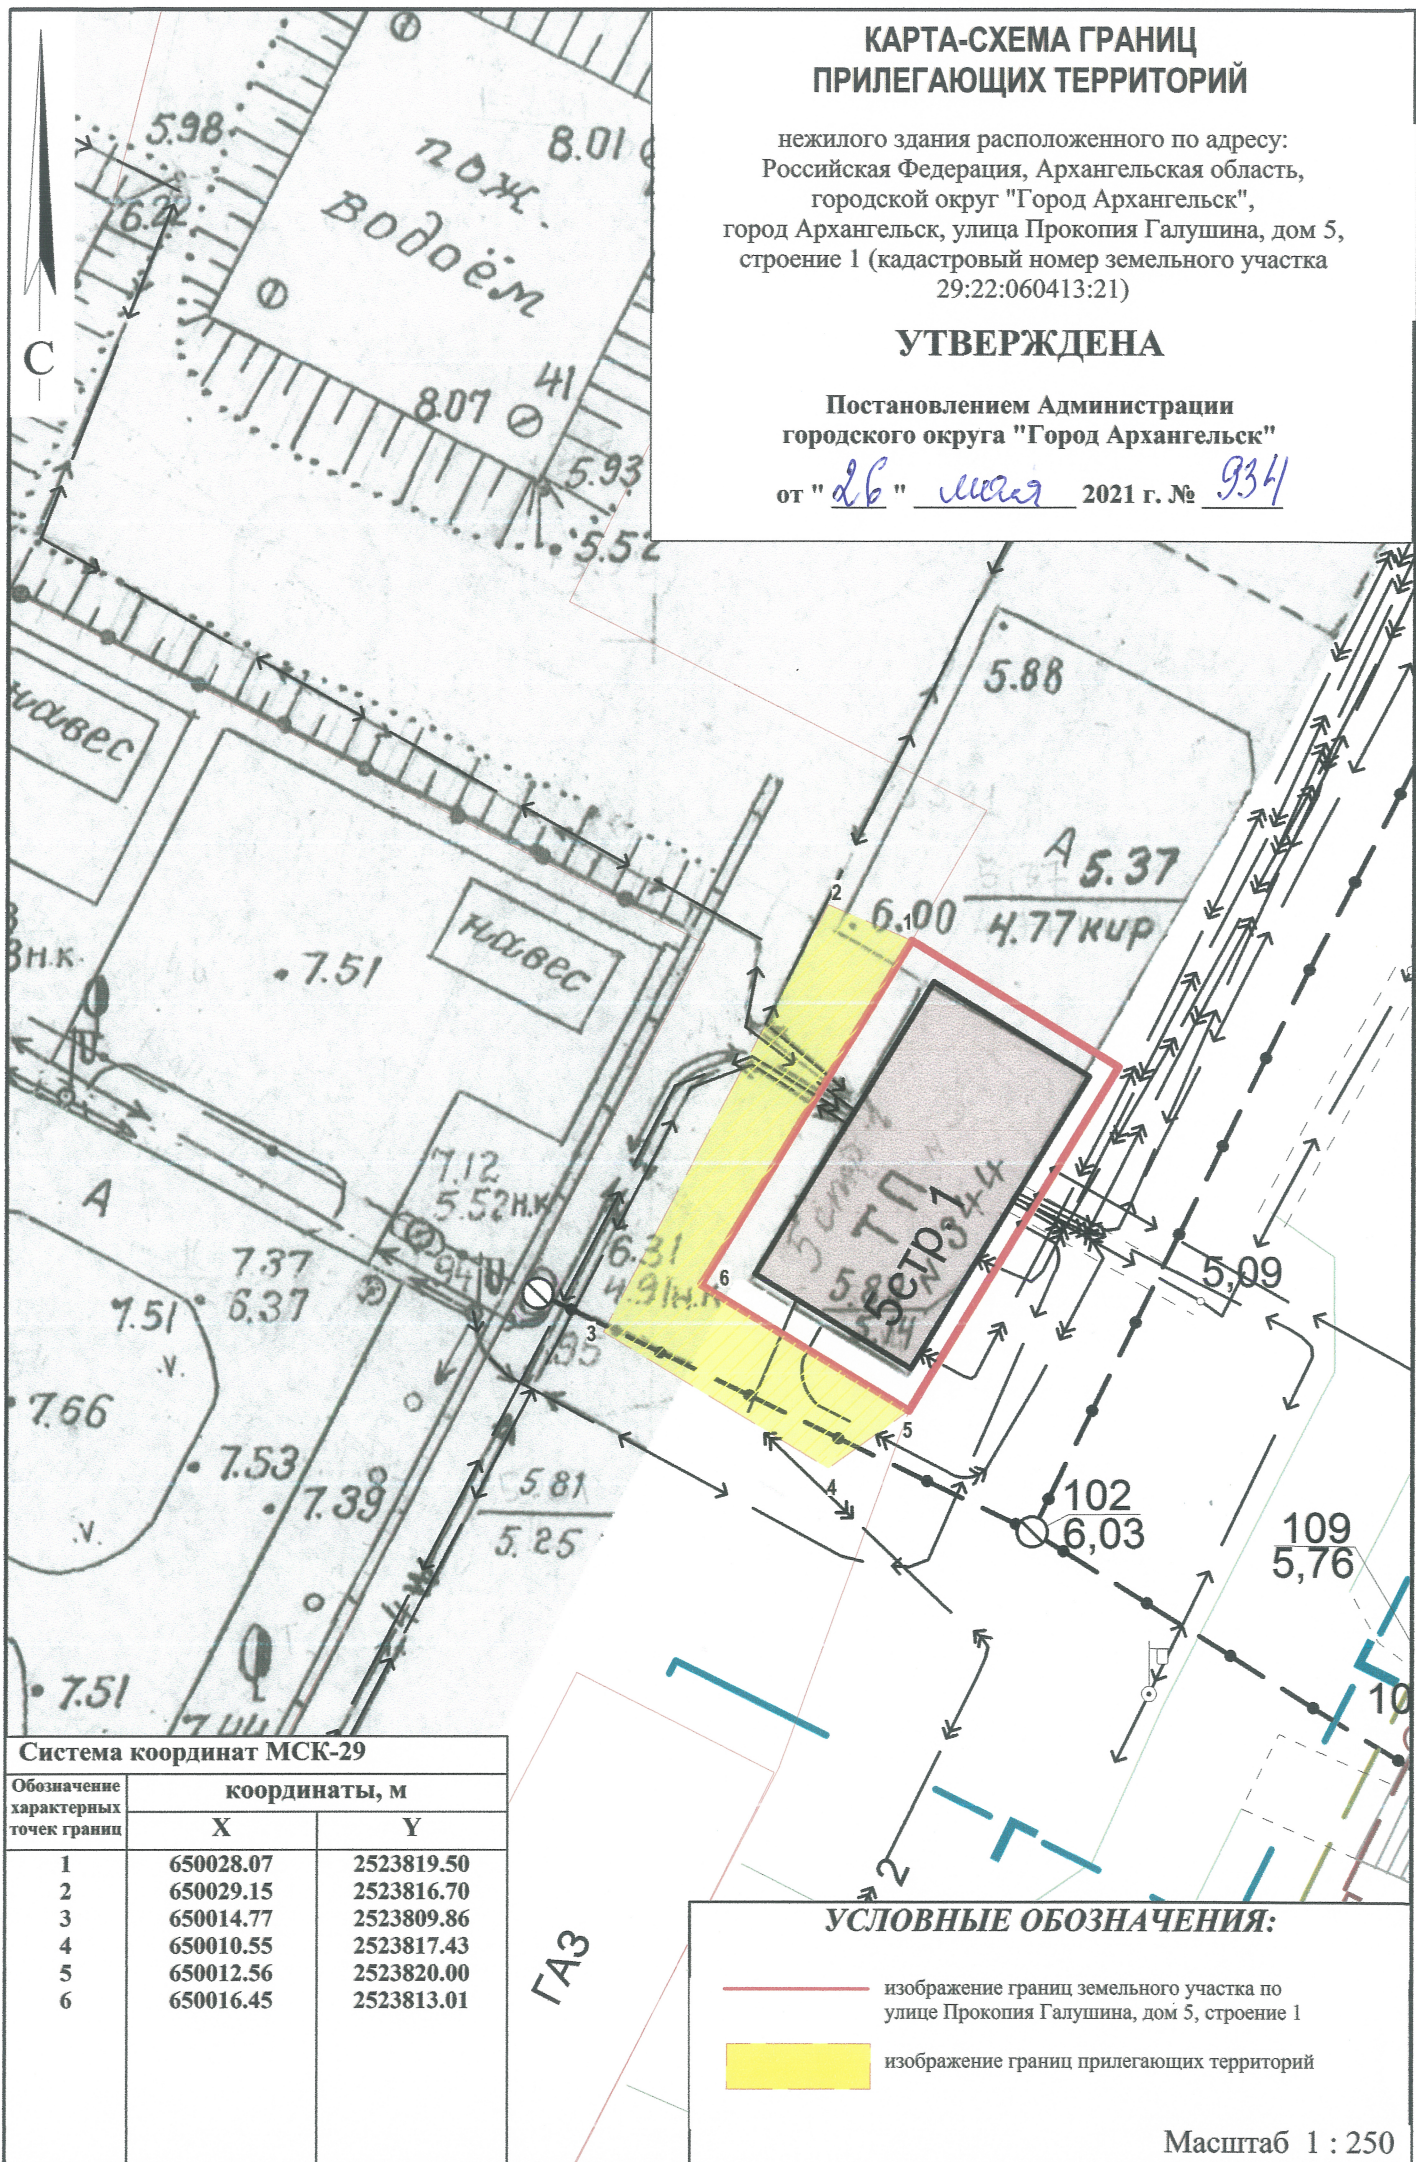

Система координат МСК-29		
Обозначение характерных точек границ	координаты, м	
	X	Y
1	650028.07	2523819.50
2	650029.15	2523816.70
3	650014.77	2523809.86
4	650010.55	2523817.43
5	650012.56	2523820.00
6	650016.45	2523813.01

УСЛОВНЫЕ ОБОЗНАЧЕНИЯ:

- изображение границ земельного участка по улице Прокопия Галушина, дом 5, строение 1
- изображение границ прилегающих территорий

Масштаб 1 : 250