


КАРТА-СХЕМА ГРАНИЦ ПРИЛЕГАЮЩИХ ТЕРРИТОРИЙ

нежилого здания, расположенного по адресу:
Российская Федерация, Архангельская область,
городской округ "Город Архангельск",
город Архангельск, набережная Северной Двины, дом 73
(кадастровый номер объекта капитального строительства
29:22:000000:695)

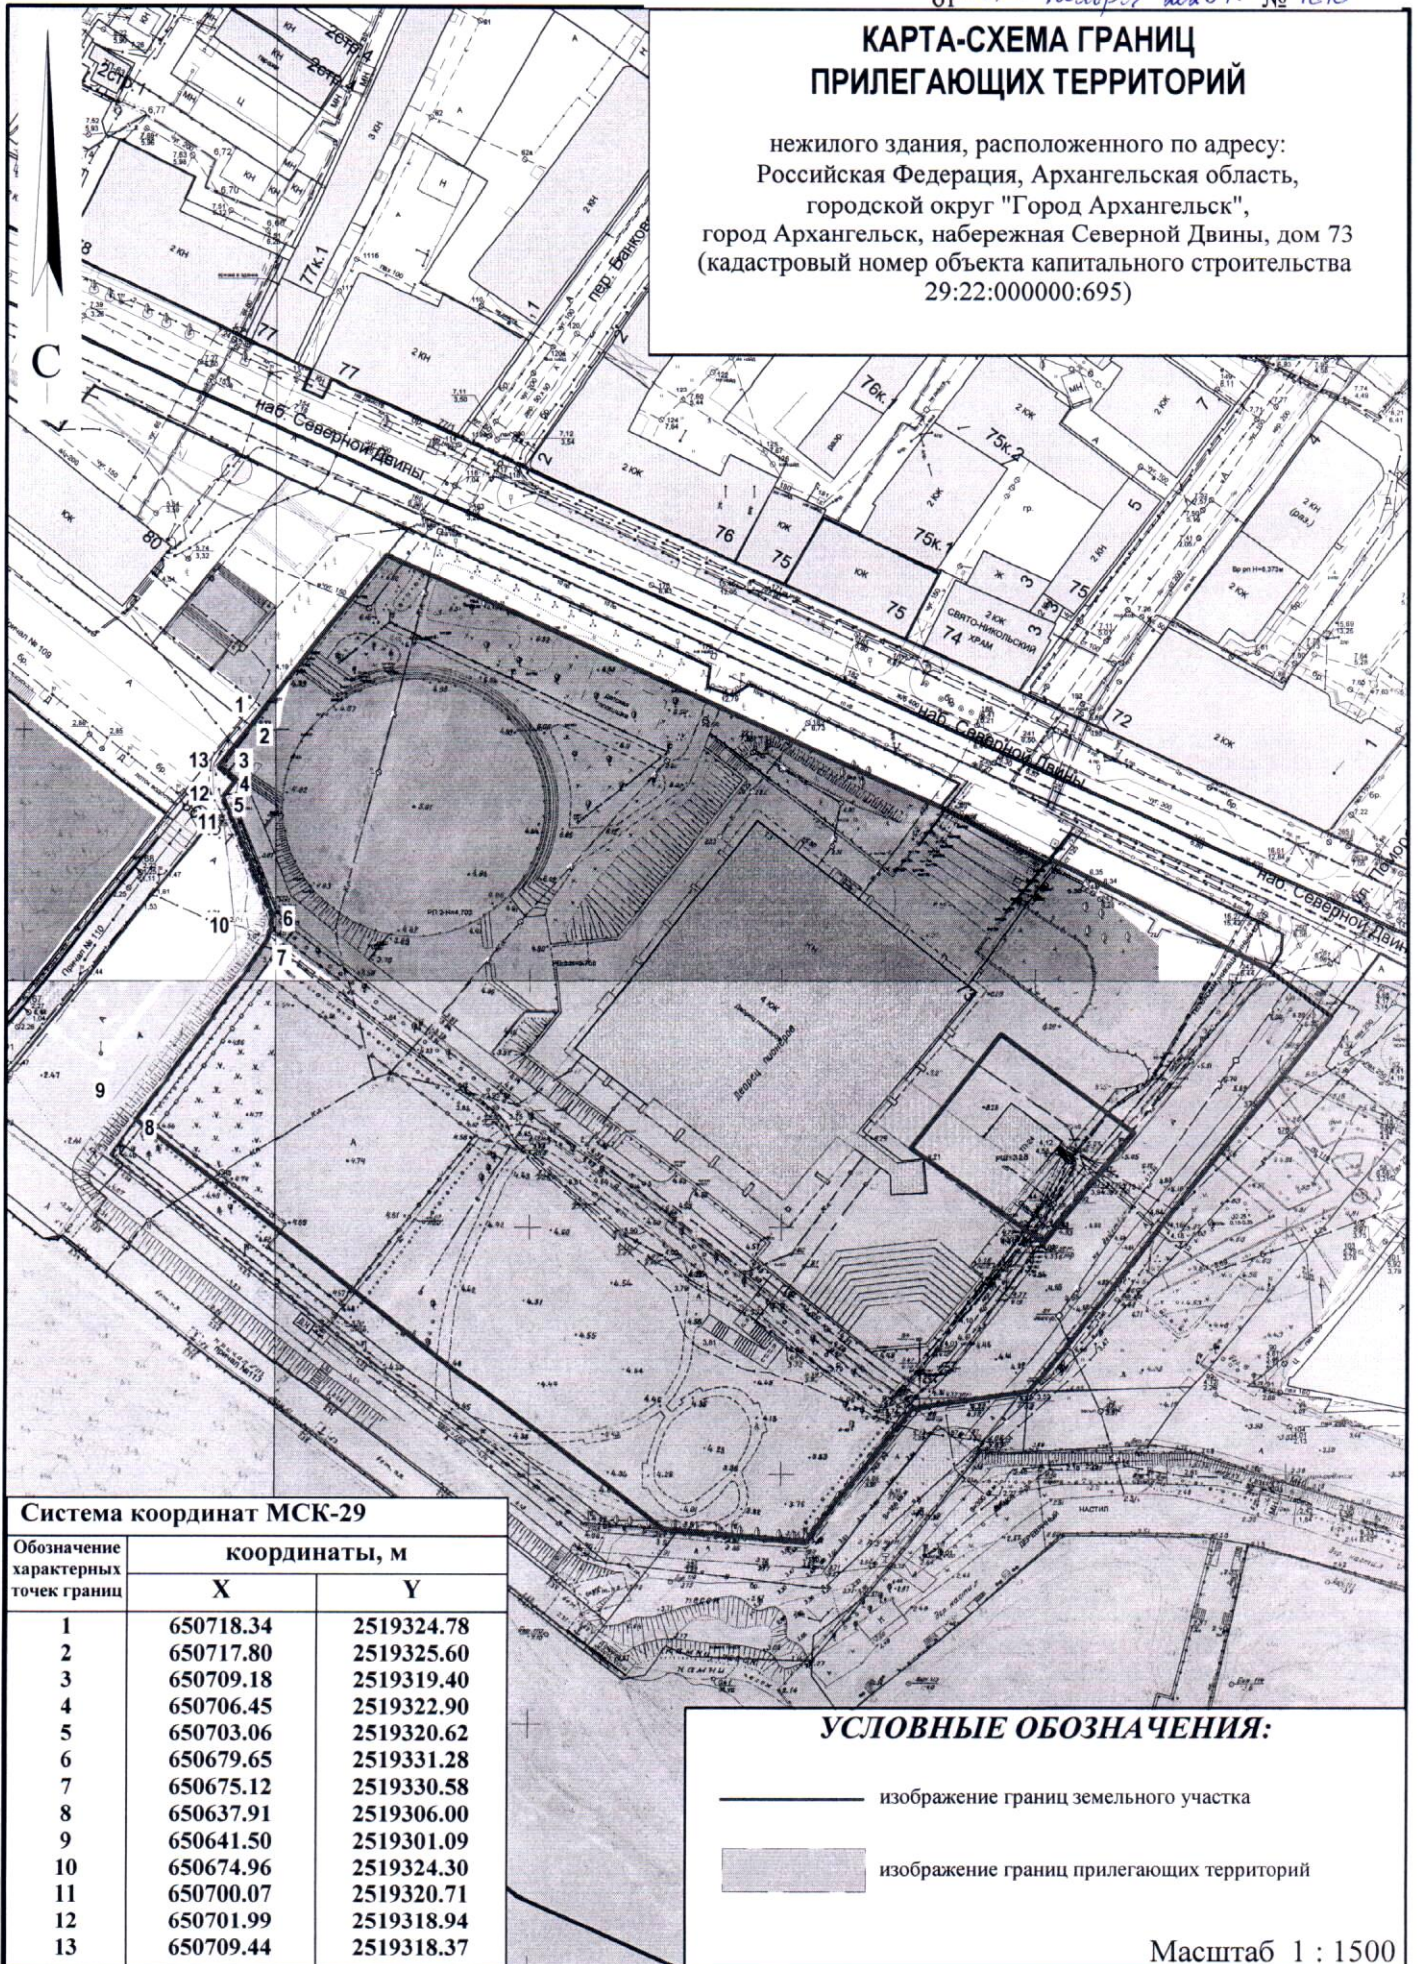

Система координат МСК-29

Обозначение характерных точек границ	координаты, м	
	X	Y
1	650718.34	2519324.78
2	650717.80	2519325.60
3	650709.18	2519319.40
4	650706.45	2519322.90
5	650703.06	2519320.62
6	650679.65	2519331.28
7	650675.12	2519330.58
8	650637.91	2519306.00
9	650641.50	2519301.09
10	650674.96	2519324.30
11	650700.07	2519320.71
12	650701.99	2519318.94
13	650709.44	2519318.37

УСЛОВНЫЕ ОБОЗНАЧЕНИЯ:

- изображение границ земельного участка
- изображение границ прилегающих территорий

Масштаб 1 : 1500