


КАРТА-СХЕМА ГРАНИЦ ПРИЛЕГАЮЩИХ ТЕРРИТОРИЙ

нежилого здания расположенного по адресу:
Российская Федерация, Архангельская область,
городской округ "Город Архангельск",
город Архангельск, улица Лермонтова, дом 23, строение 2
(кадастровый номер объекта капитального
строительства 29:22:060703:171)

УТВЕРЖДЕНА

Постановлением Администрации
городского округа "Город Архангельск"

от " 4 " июня 2021 г. № 1039

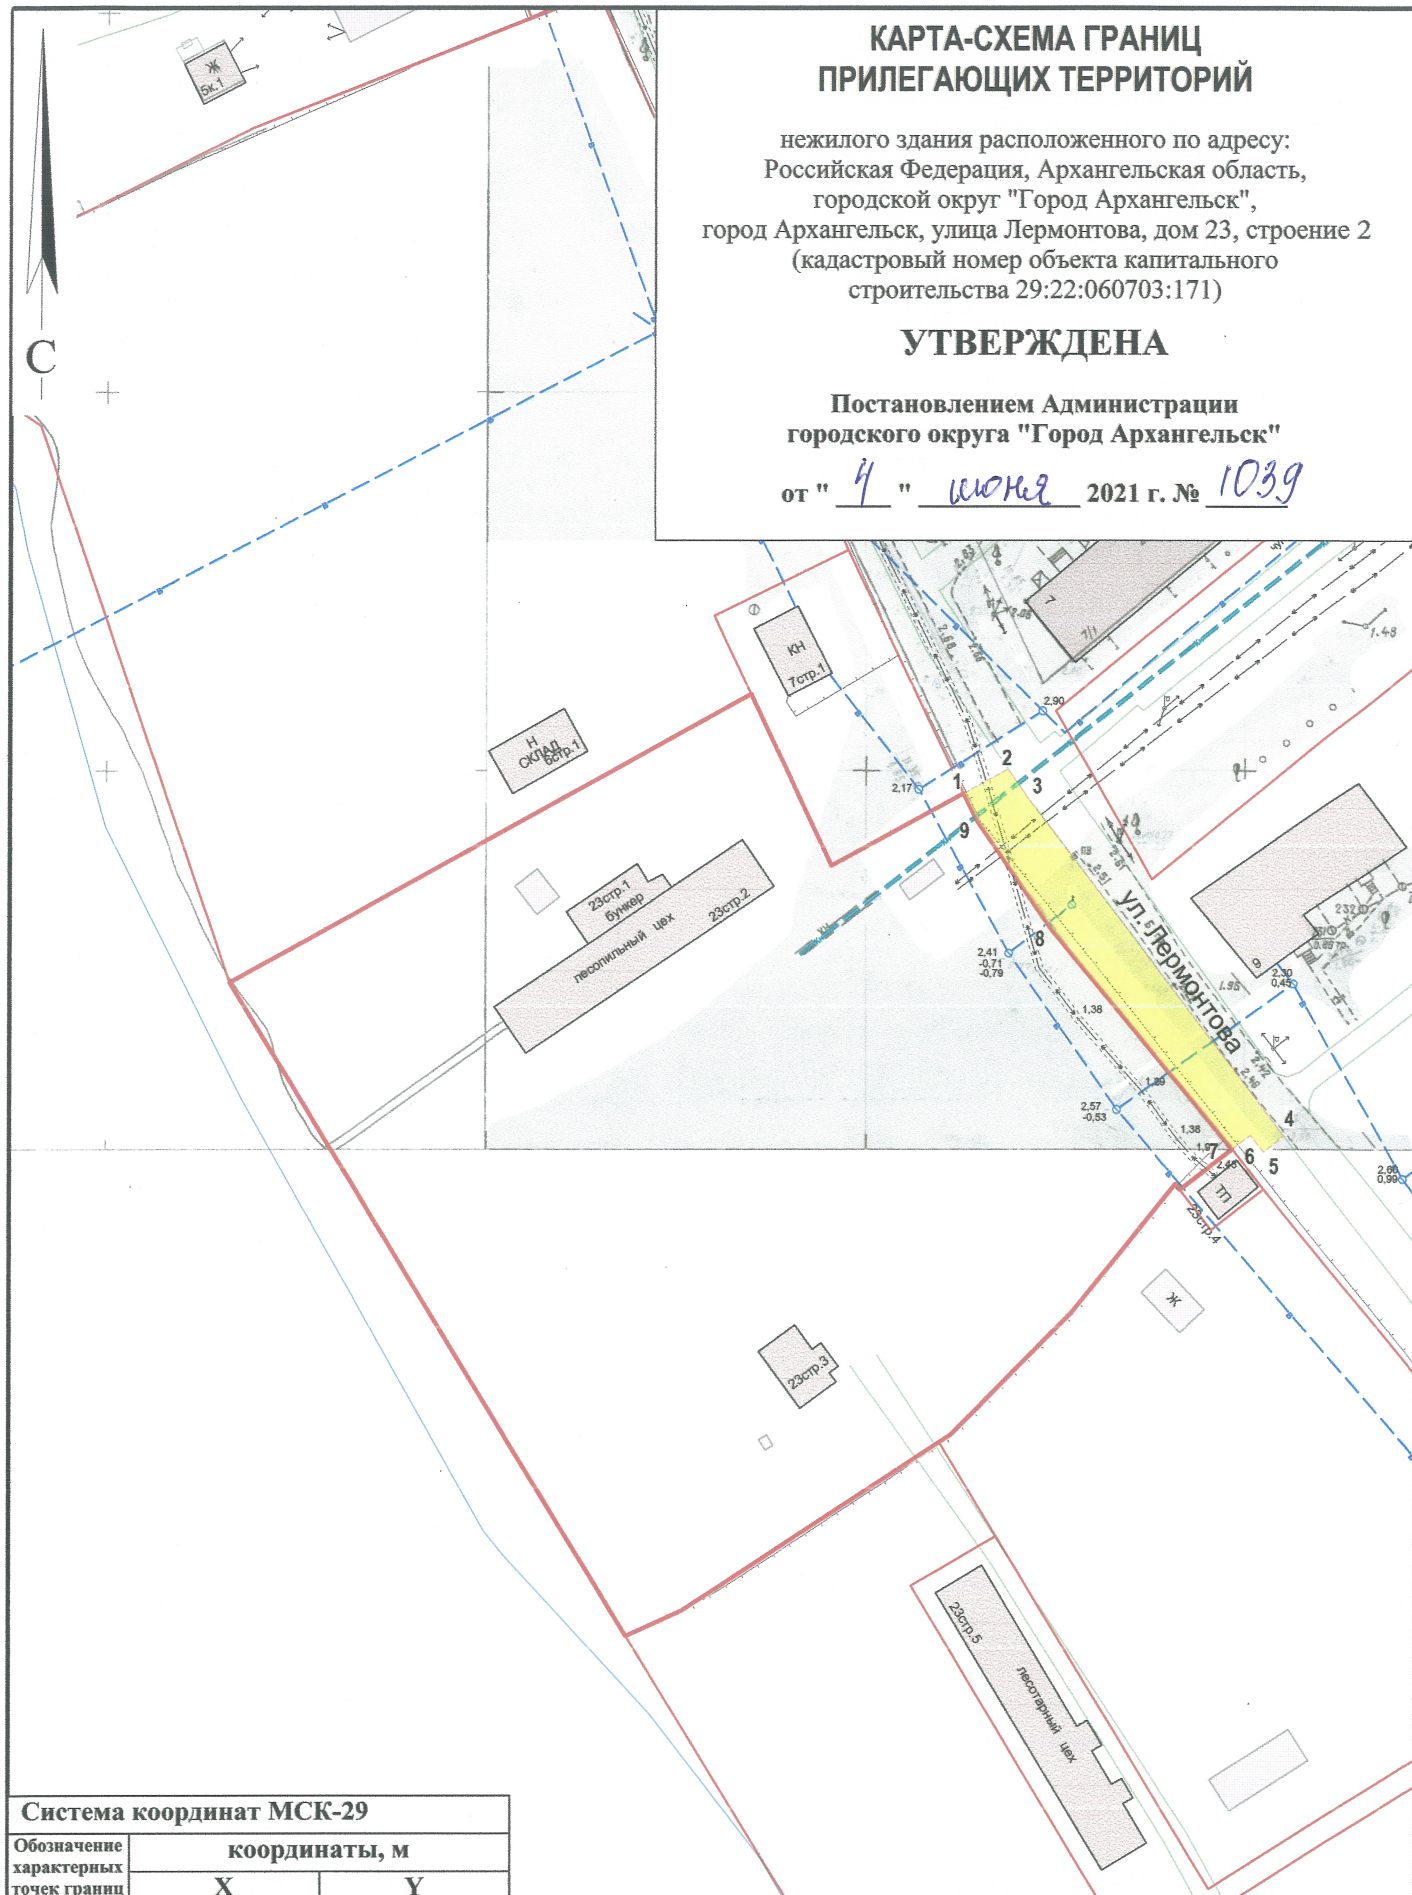

Система координат МСК-29

Обозначение характерных точек границ	координаты, м	
	X	Y
1	647668.89	2524764.90
2	647672.33	2524770.66
3	647668.38	2524773.65
4	647625.32	2524808.90
5	647623.11	2524806.29
6	647625.28	2524804.46
7	647623.34	2524802.17
8	647651.32	2524777.26
9	647665.37	2524766.81

УСЛОВНЫЕ ОБОЗНАЧЕНИЯ:

- изображение границ земельного участка по
улице Лермонтова, дом 23, строение 2
- изображение границ прилегающих территорий

Масштаб 1 : 1000