


КАРТА-СХЕМА ГРАНИЦ ПРИЛЕГАЮЩИХ ТЕРРИТОРИЙ

нежилого здания расположенного по адресу:
Российская Федерация, Архангельская область,
муниципальное образование "Город Архангельск",
город Архангельск, улица Прокопия Галушина
(кадастровый номер земельного участка 29:22:060401:90)

УТВЕРЖДЕНА

Постановлением Администрации
муниципального образования "Город Архангельск"

от "1" февраля 2021 г. № 216

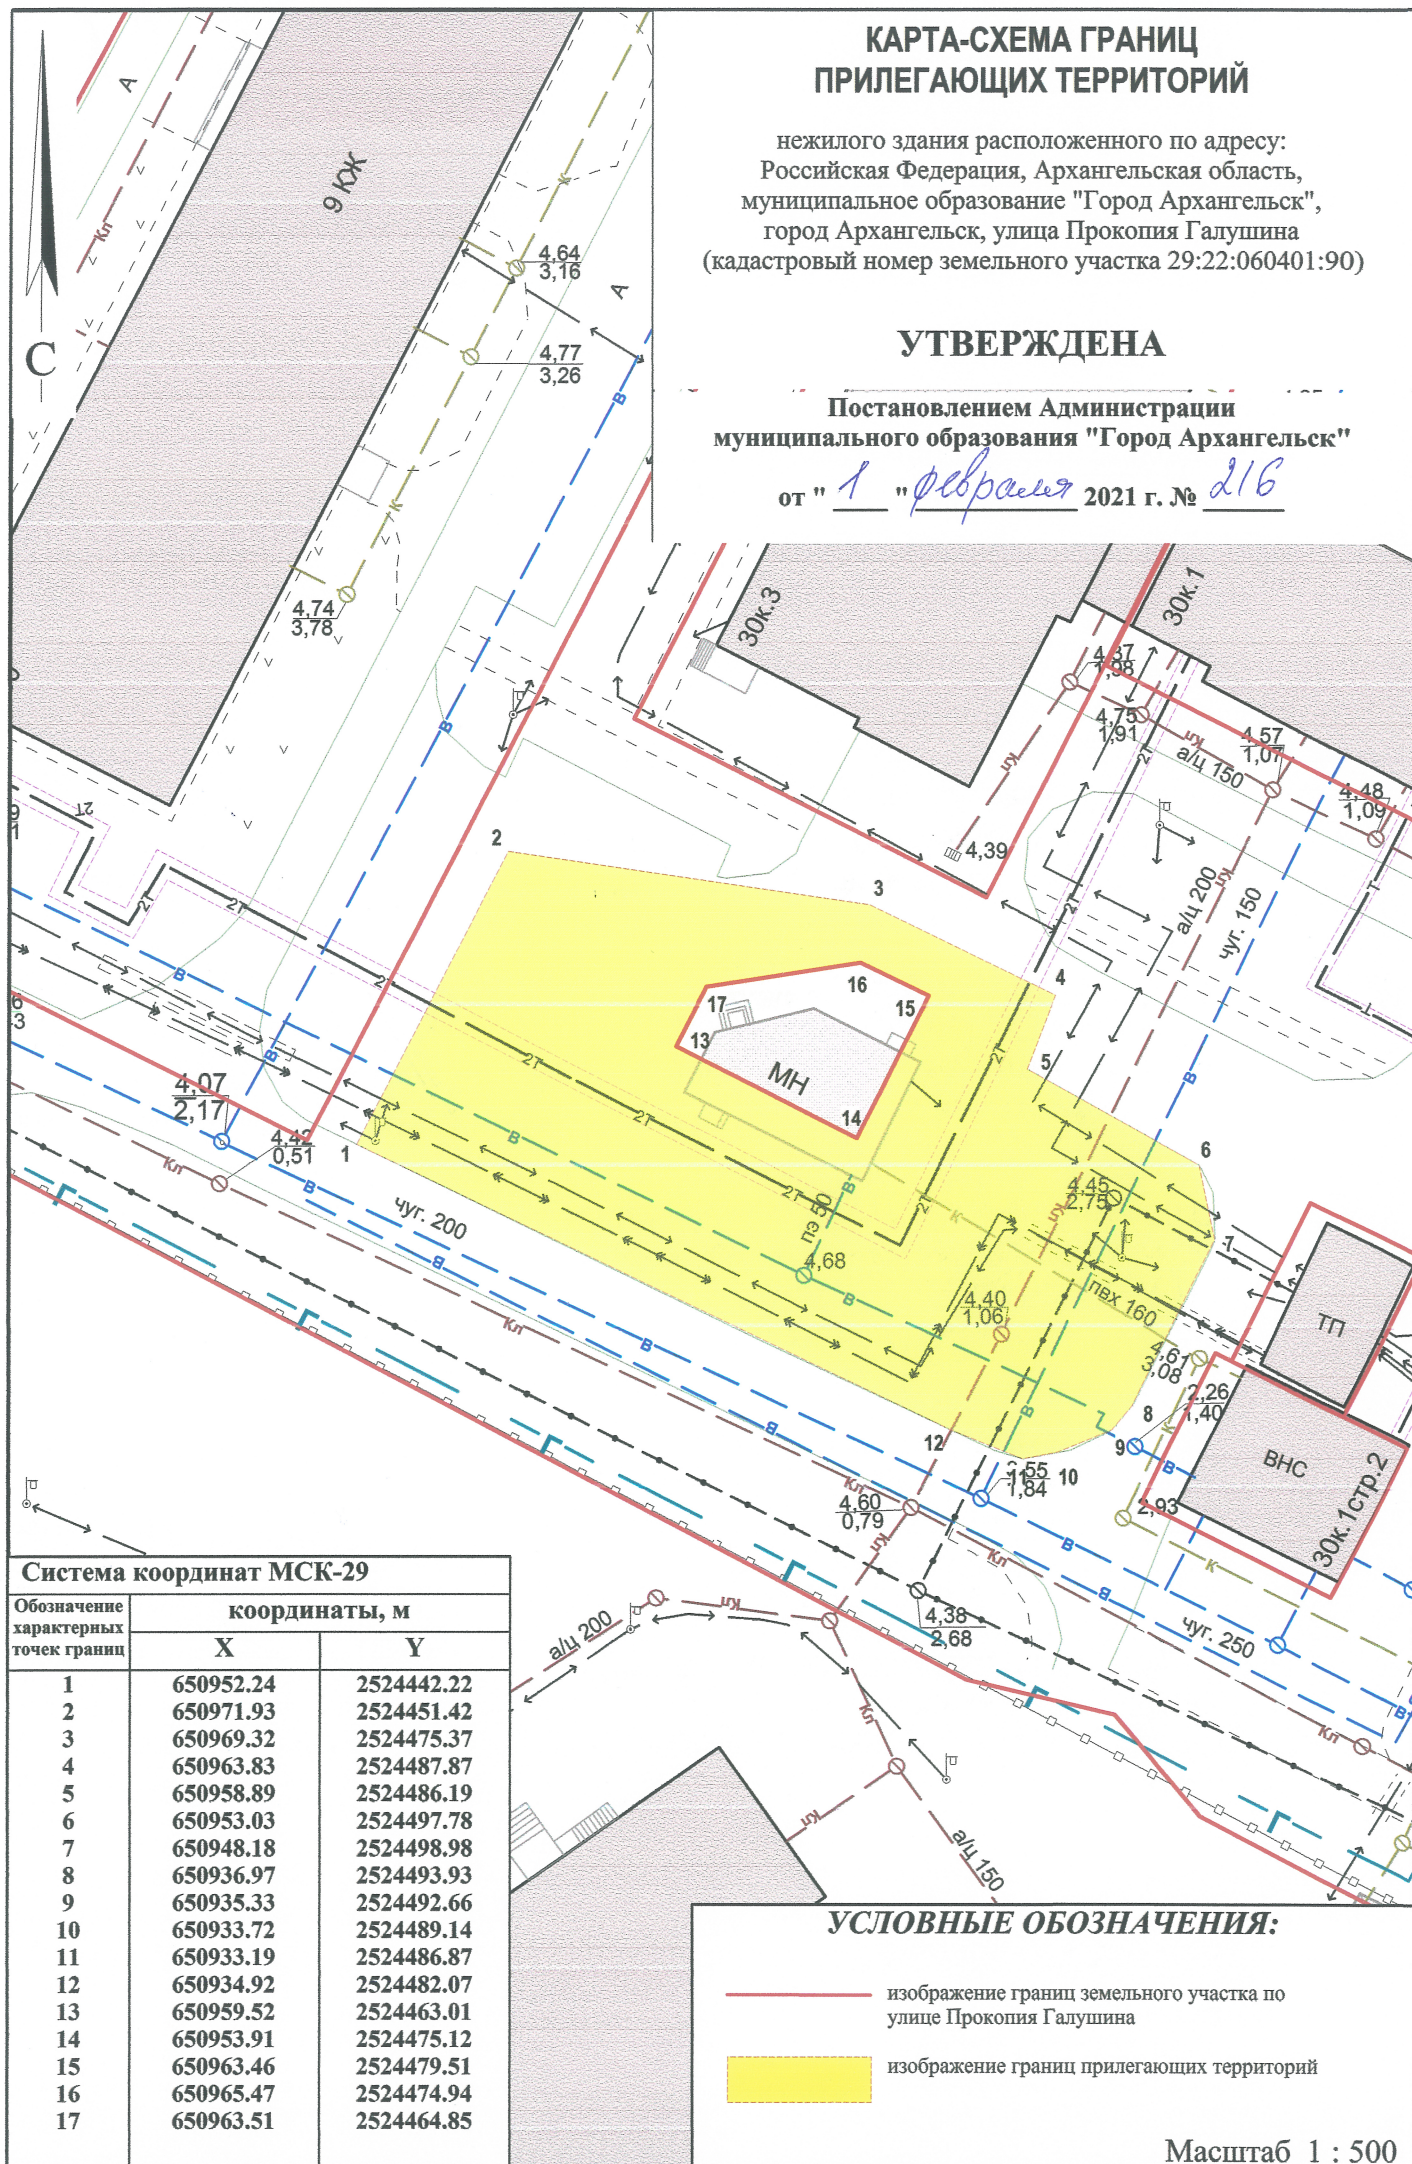

Система координат МСК-29

Обозначение характерных точек границ	координаты, м	
	X	Y
1	650952.24	2524442.22
2	650971.93	2524451.42
3	650969.32	2524475.37
4	650963.83	2524487.87
5	650958.89	2524486.19
6	650953.03	2524497.78
7	650948.18	2524498.98
8	650936.97	2524493.93
9	650935.33	2524492.66
10	650933.72	2524489.14
11	650933.19	2524486.87
12	650934.92	2524482.07
13	650959.52	2524463.01
14	650953.91	2524475.12
15	650963.46	2524479.51
16	650965.47	2524474.94
17	650963.51	2524464.85

УСЛОВНЫЕ ОБОЗНАЧЕНИЯ:

- изображение границ земельного участка по улице Прокопия Галушина
- изображение границ прилегающих территорий

Масштаб 1 : 500