


**СХЕМА РАСПОЛОЖЕНИЯ ЗЕМЕЛЬНОГО УЧАСТКА
НА КАДАСТРОВом ПЛАНЕ ТЕРРИТОРИИ**

в кадастровом квартале 29:22:031015
в Северном территориальном округе
г.Архангельска
по ул.Красных маршалов, 9
(категория земель - земли населенных пунктов)

УТВЕРЖДЕНА

Распоряжением министерства имущественных отношений
Архангельской области

от "13" ноября 2018 г. № 2061-р

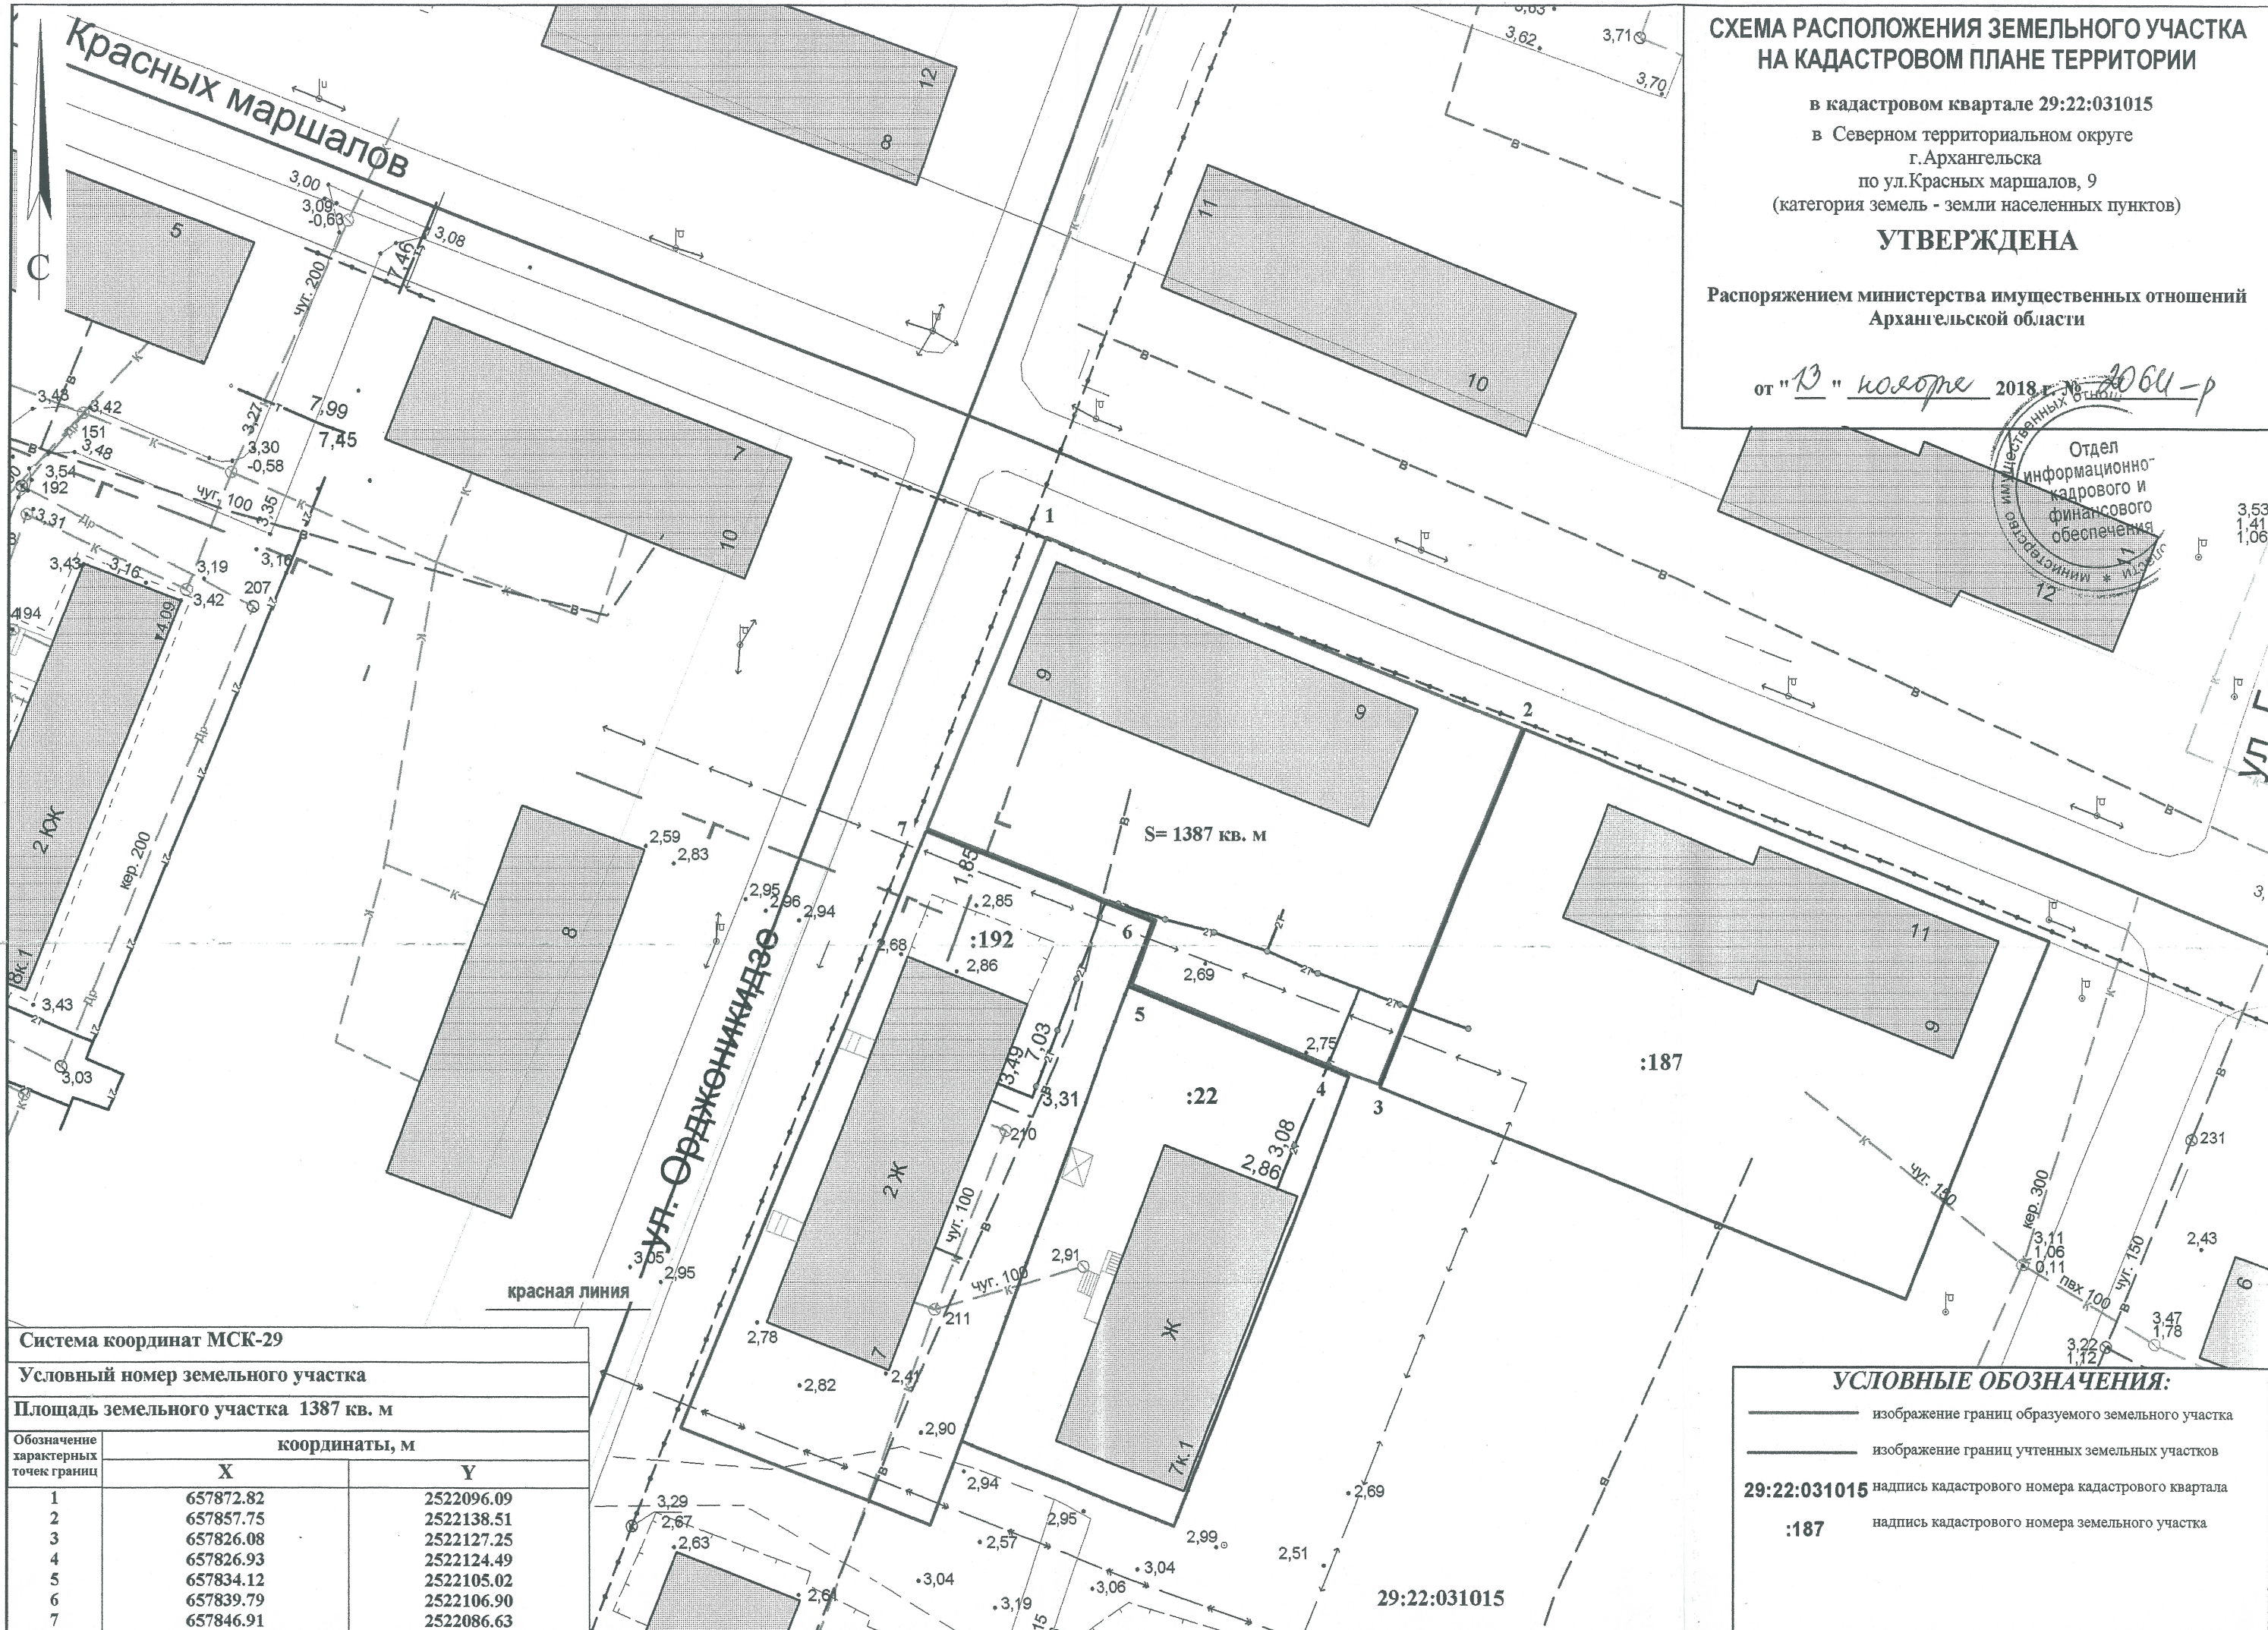

Система координат МСК-29		
Условный номер земельного участка		
Площадь земельного участка 1387 кв. м		
Обозначение характерных точек границ	координаты, м	
	X	Y
1	657872.82	2522096.09
2	657857.75	2522138.51
3	657826.08	2522127.25
4	657826.93	2522124.49
5	657834.12	2522105.02
6	657839.79	2522106.90
7	657846.91	2522086.63

УСЛОВНЫЕ ОБОЗНАЧЕНИЯ:

	изображение границ образуемого земельного участка
	изображение границ учтенных земельных участков
29:22:031015	надпись кадастрового номера кадастрового квартала
:187	надпись кадастрового номера земельного участка

29:22:031015