


КАРТА-СХЕМА ГРАНИЦ ПРИЛЕГАЮЩИХ ТЕРРИТОРИЙ

нежилого здания расположенного по адресу:
Российская Федерация, Архангельская область,
муниципальное образование "Город Архангельск",
город Архангельск, переулок Театральный, дом 7
(кадастровый номер объекта капитального
строительства 29:22:050519:80)

УТВЕРЖДЕНА

Постановлением Администрации
муниципального образования "Город Архангельск"

от "30" 04 2020 г. № 742

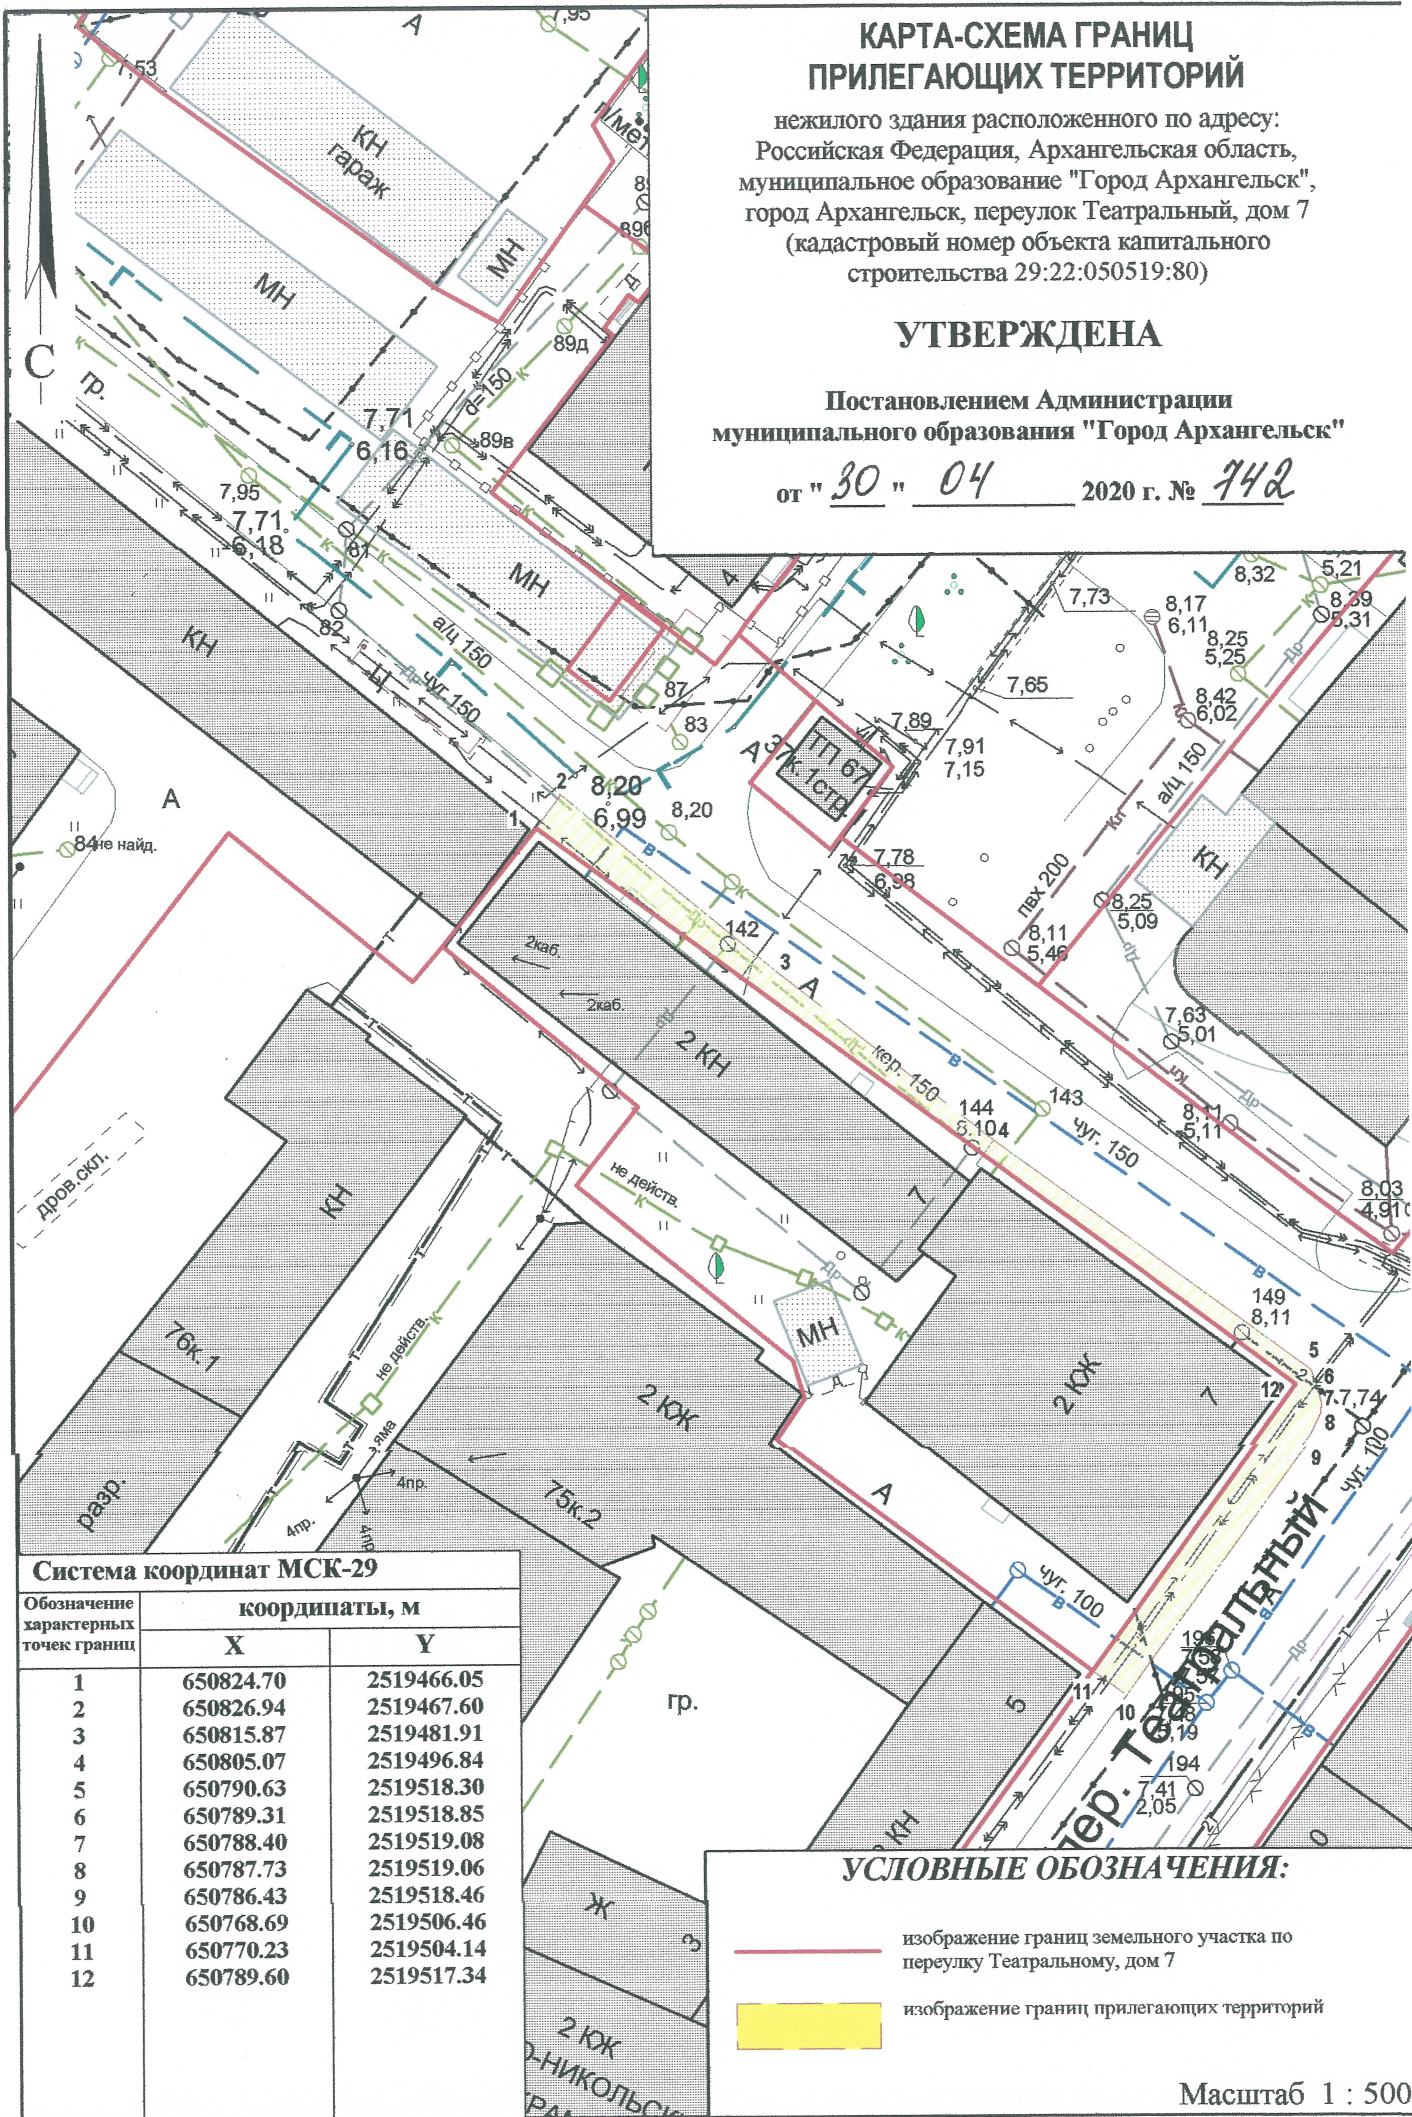

Система координат МСК-29

Обозначение характерных точек границы	координаты, м	
	X	Y
1	650824.70	2519466.05
2	650826.94	2519467.60
3	650815.87	2519481.91
4	650805.07	2519496.84
5	650790.63	2519518.30
6	650789.31	2519518.85
7	650788.40	2519519.08
8	650787.73	2519519.06
9	650786.43	2519518.46
10	650768.69	2519506.46
11	650770.23	2519504.14
12	650789.60	2519517.34

УСЛОВНЫЕ ОБОЗНАЧЕНИЯ:

- изображение границ земельного участка по переулку Театральному, дом 7
- изображение границ прилегающих территорий

Масштаб 1 : 500