


## КАРТА-СХЕМА ГРАНИЦ ПРИЛЕГАЮЩИХ ТЕРРИТОРИЙ

нежилого здания расположенного по адресу:  
Российская Федерация, Архангельская область,  
муниципальное образование "Город Архангельск",  
город Архангельск, улица Северодвинская, дом 68,  
корпус 1, строение 1 (кадастровый номер объекта капитального  
строительства 29:22:050108:1727)

**УТВЕРЖДЕНА**

Постановлением Администрации  
городского округа "Город Архангельск"

от " 4 " мая 2021 г. № Р26

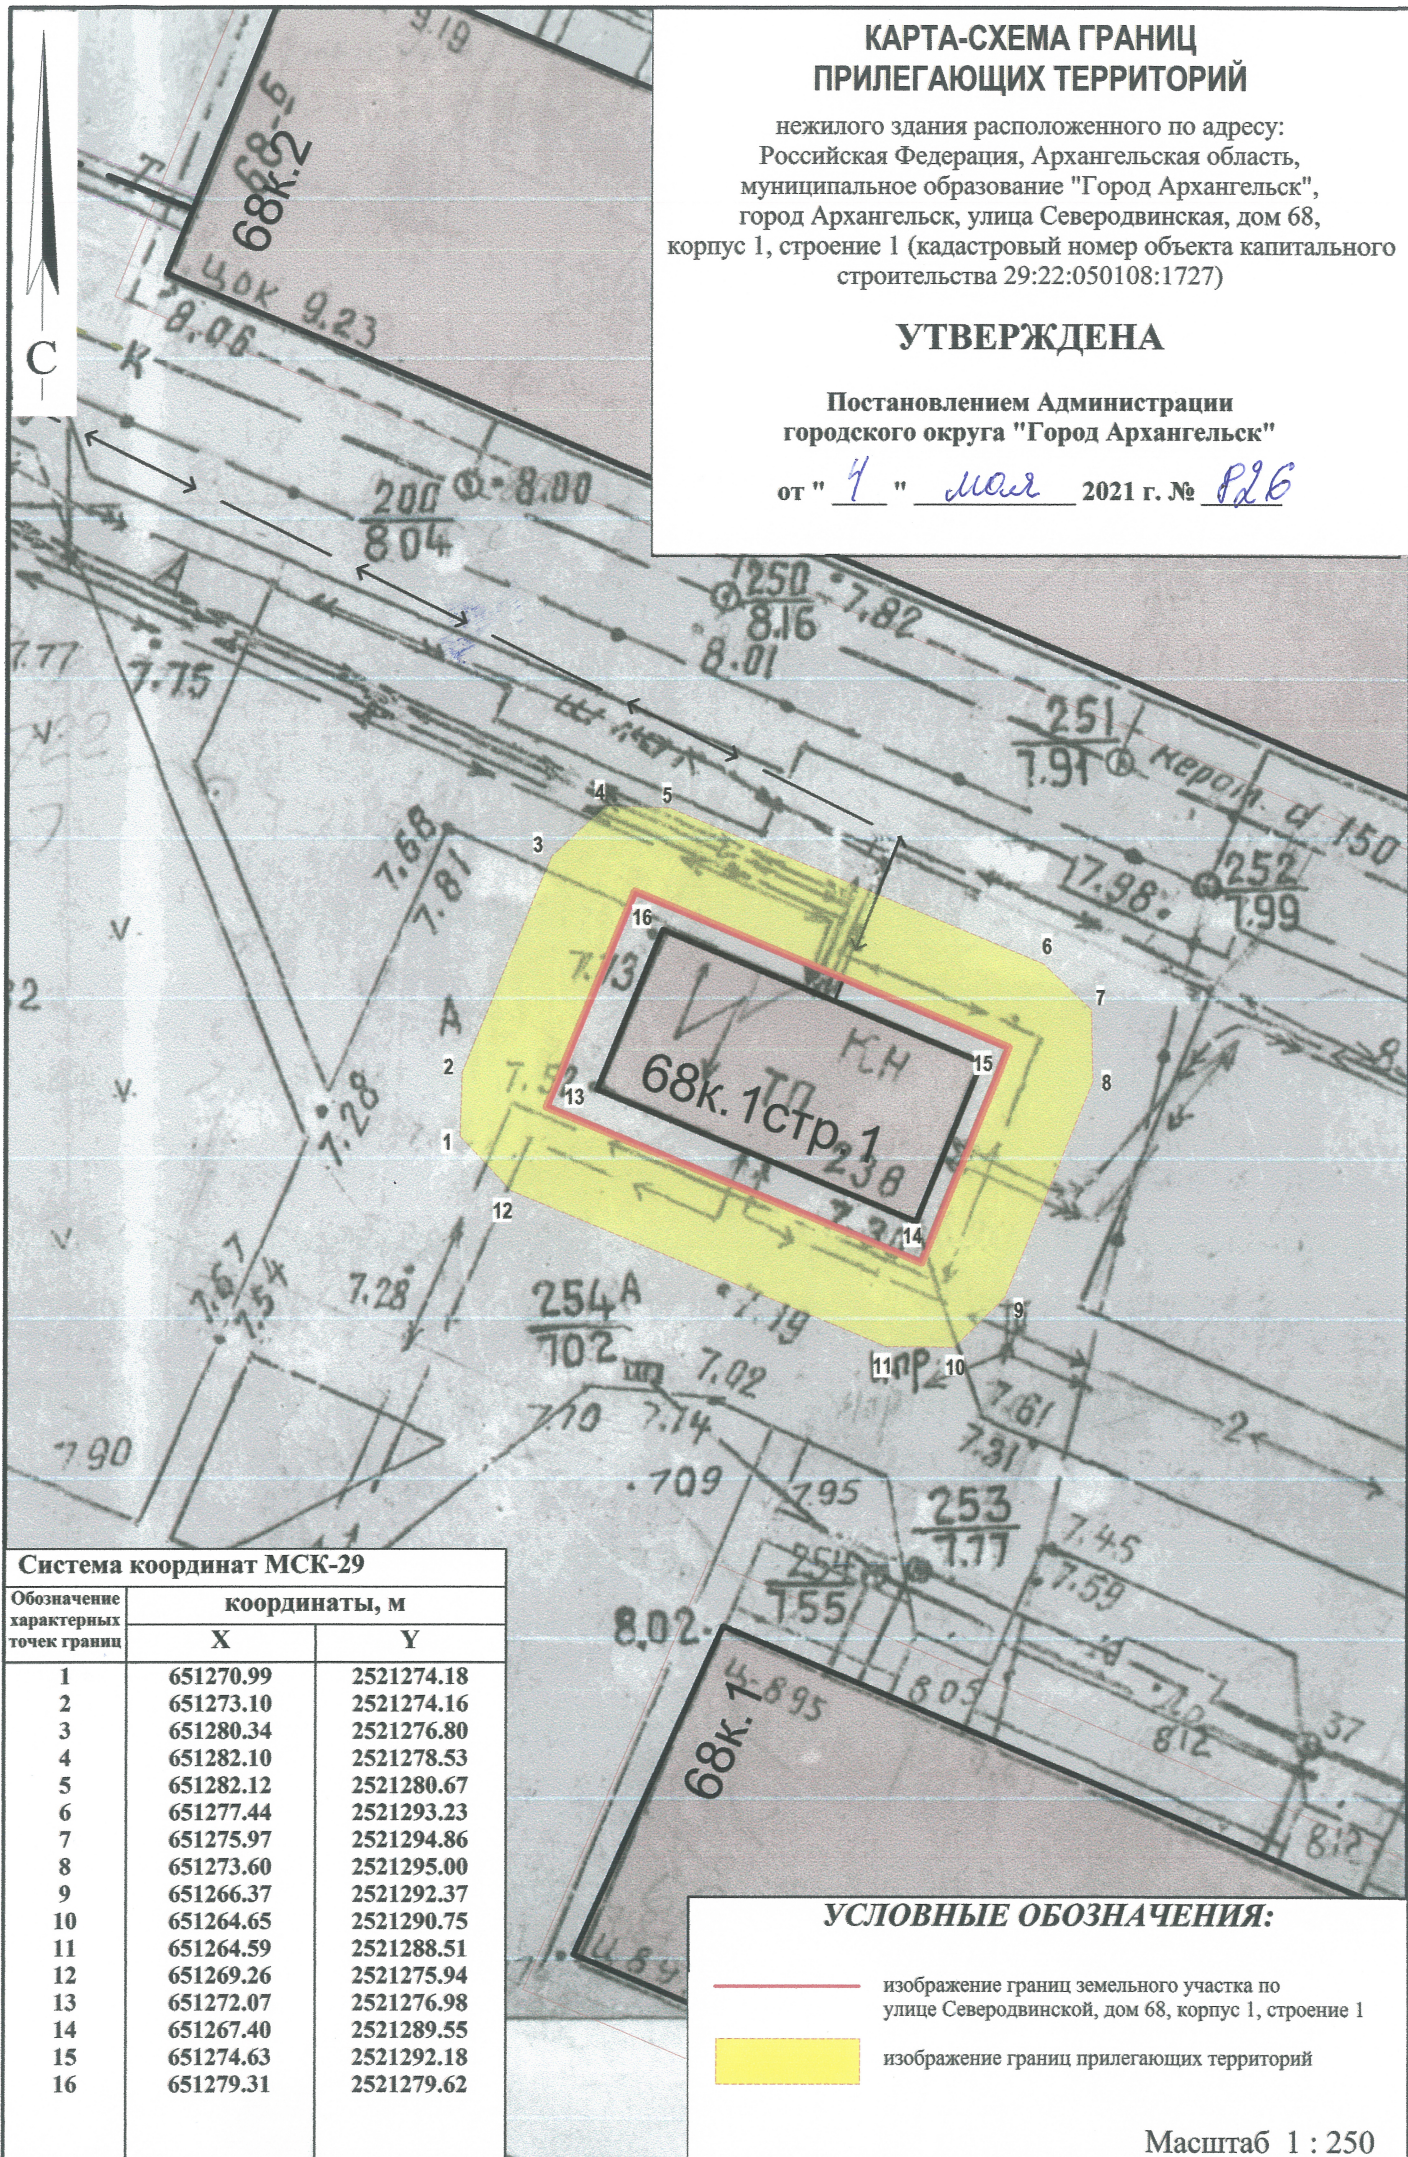

| Система координат МСК-29                   |               |            |
|--|---------------|------------|
| Обозначение<br>характерных<br>точек границ | координаты, м |            |
|  | X             | Y          |
| 1  | 651270.99     | 2521274.18 |
| 2  | 651273.10     | 2521274.16 |
| 3  | 651280.34     | 2521276.80 |
| 4  | 651282.10     | 2521278.53 |
| 5  | 651282.12     | 2521280.67 |
| 6  | 651277.44     | 2521293.23 |
| 7  | 651275.97     | 2521294.86 |
| 8  | 651273.60     | 2521295.00 |
| 9  | 651266.37     | 2521292.37 |
| 10   | 651264.65     | 2521290.75 |
| 11   | 651264.59     | 2521288.51 |
| 12   | 651269.26     | 2521275.94 |
| 13   | 651272.07     | 2521276.98 |
| 14   | 651267.40     | 2521289.55 |
| 15   | 651274.63     | 2521292.18 |
| 16   | 651279.31     | 2521279.62 |

**УСЛОВНЫЕ ОБОЗНАЧЕНИЯ:**

- изображение границ земельного участка по  
улице Северодвинской, дом 68, корпус 1, строение 1
- изображение границ прилегающих территорий

Масштаб 1 : 250