


КАРТА-СХЕМА ГРАНИЦ ПРИЛЕГАЮЩИХ ТЕРРИТОРИЙ

нежилого здания расположенного по адресу:
Российская Федерация, Архангельская область,
муниципальное образование "Город Архангельск",
город Архангельск, улица Некрасова, дом 2, строение 2
(кадастровый номер земельного участка 29:22:060409:31)

УТВЕРЖДЕНА

Постановлением Администрации
городского округа "Город Архангельск"

от " 8 " *апреля* 2021 г. № *644*

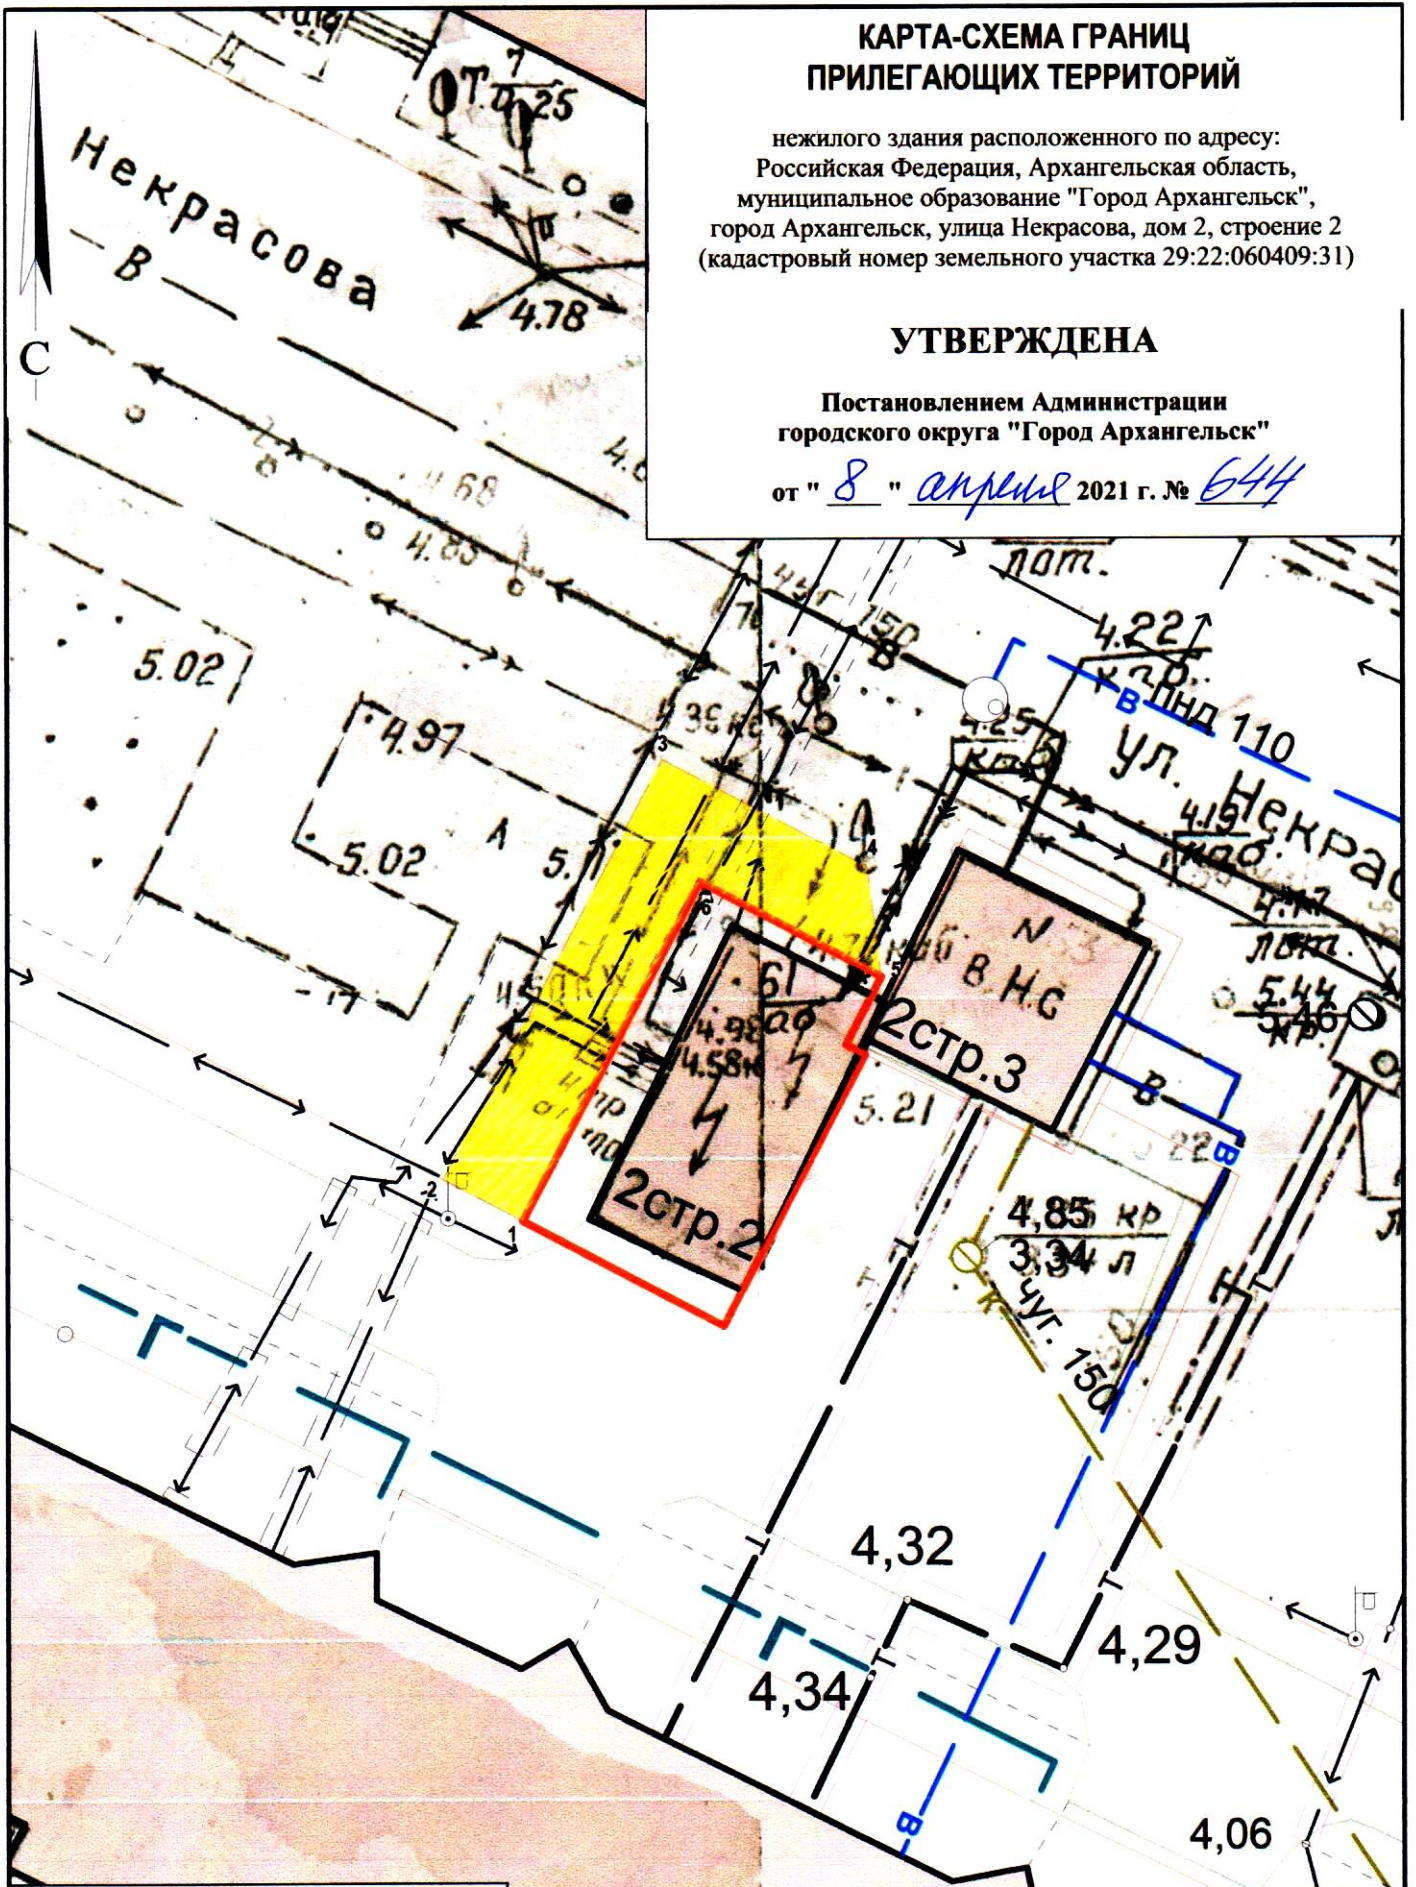

Система координат МСК-29

Обозначение характерных точек границ	координаты, м	
	X	Y
1	649711.60	2524365.72
2	649712.89	2524363.01
3	649727.02	2524369.75
4	649723.72	2524376.67
5	649720.10	2524377.29
6	649723.02	2524371.17

УСЛОВНЫЕ ОБОЗНАЧЕНИЯ:

- изображение границ земельного участка по улице Некрасова, дом 2, строение 2
- изображение границ прилегающих территорий

Масштаб 1 : 500